
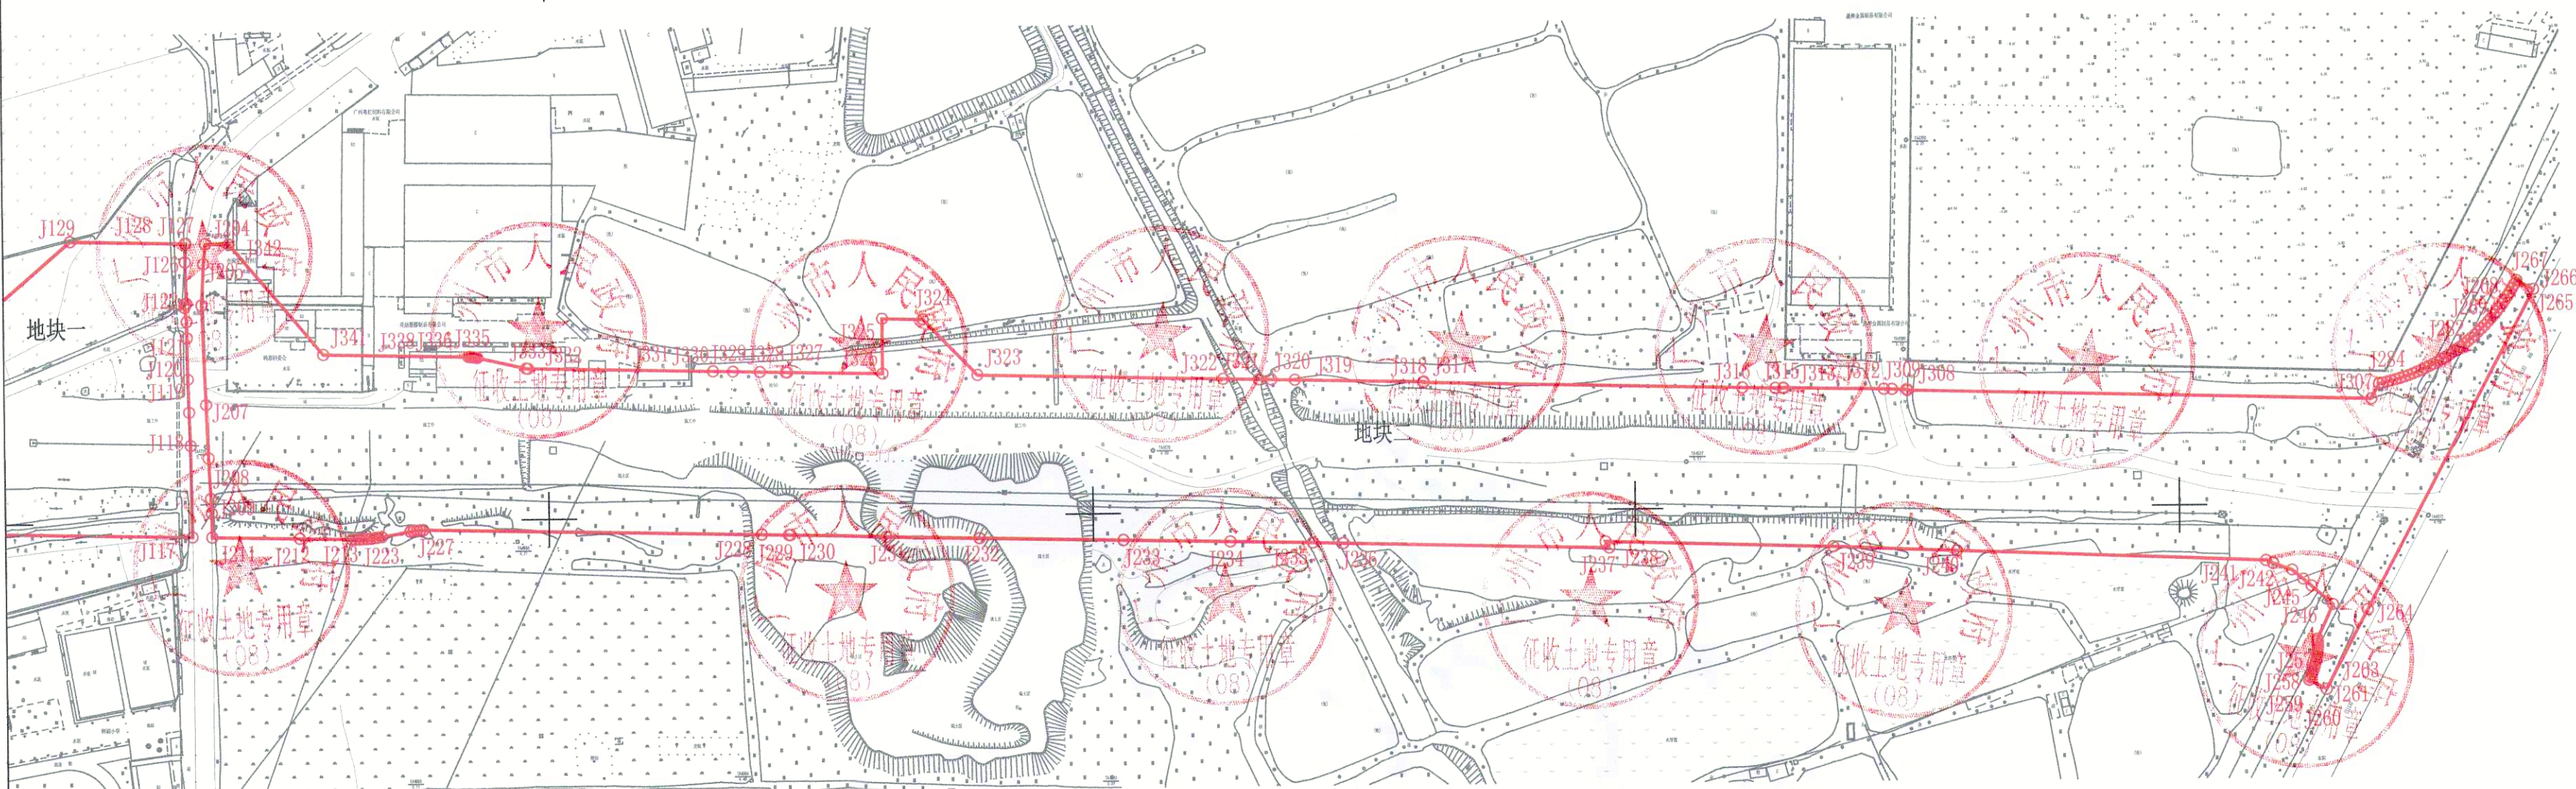


广州花都汽车城发展有限公司(沿江大道)征地公告附图-2

用地方案号: 14107020170004
业 务 号: 201900824

接合图

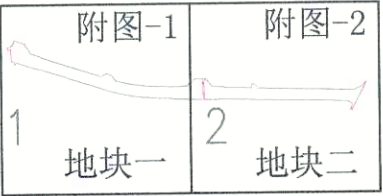

测绘资料专用章
广州市花都区地籍测量队

注: 图上红线地块二面积为52584.62m², 合78.8769亩。

界址点坐标来源于穗国土规预审字【2017】80号。

广州市规划和自然资源局花都区分局

1980西安坐标系

1:2000

绘图日期: 2019年7月30日