


附件 3:

花都区新华街及炭步镇落实地块土地利用规划图（落实后）
——LS01-LS05

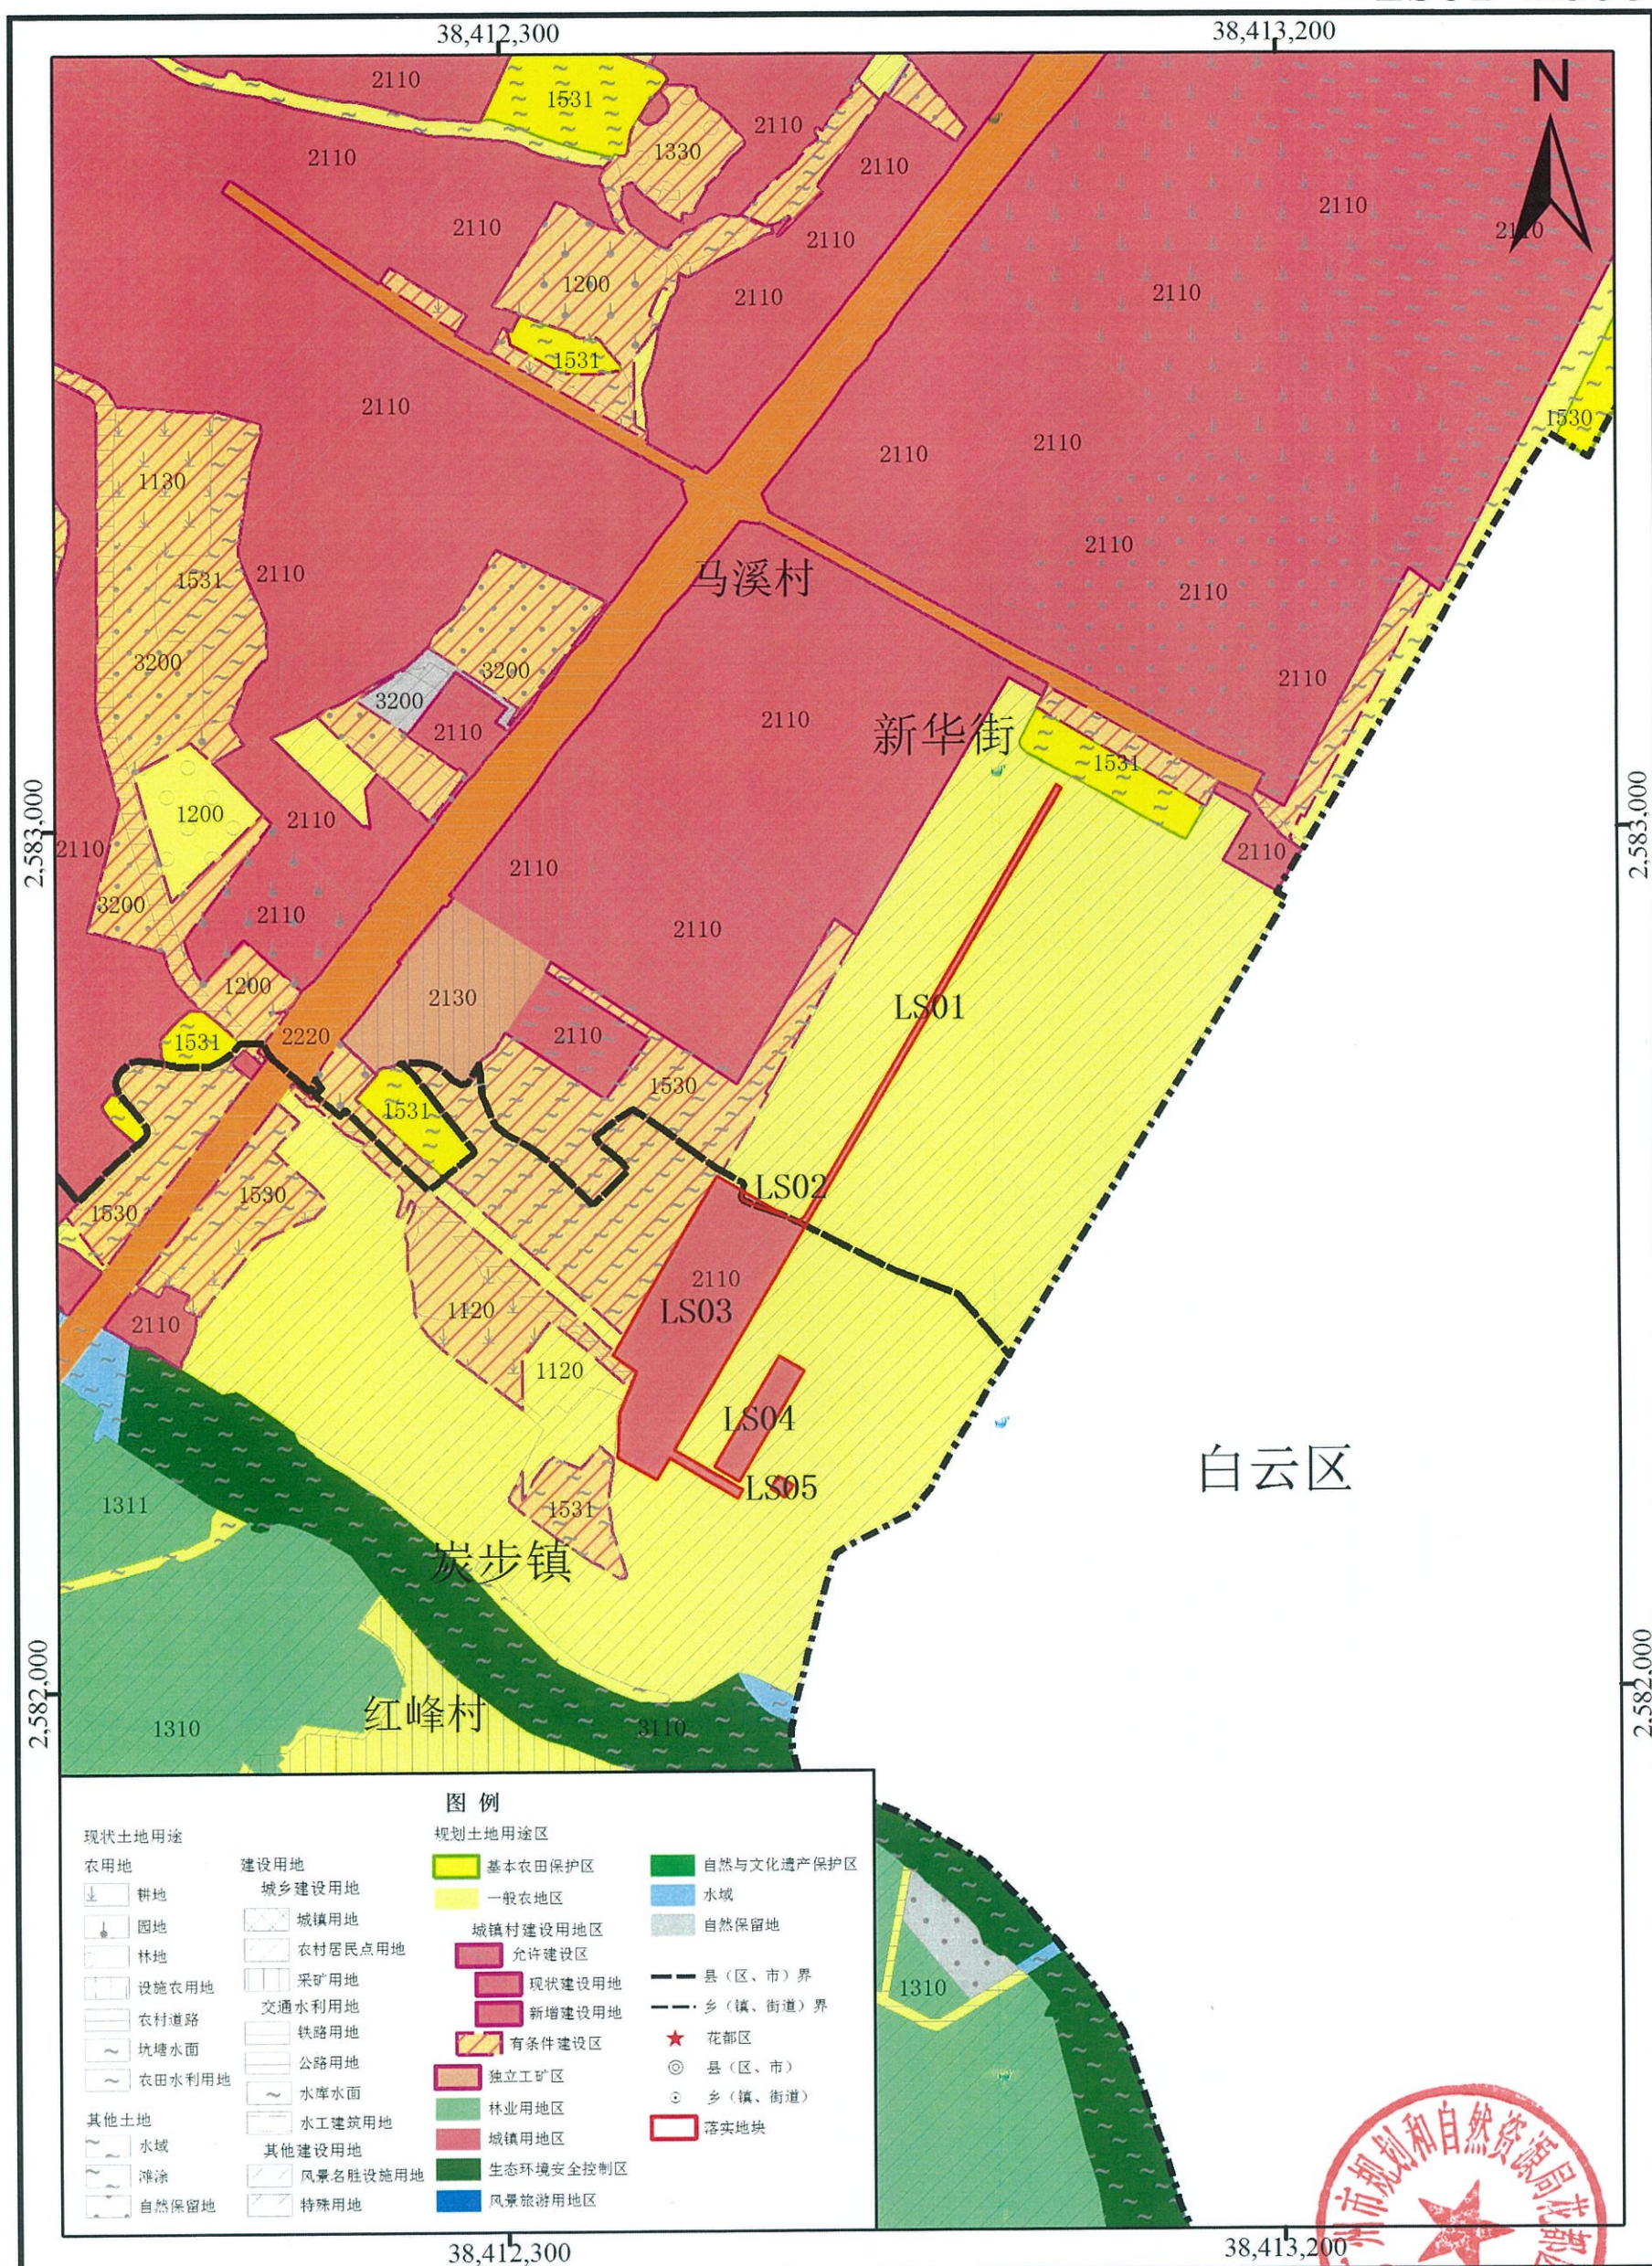

2000国家大地坐标系
1985国家基准高程

1:10,000

广州市规划和自然资源局花都区分局
广东思为规划设计有限公司 编制
二〇二〇年五月