


花都区花东镇落实地块土地利用规划图（落实前） -LS01-LS02

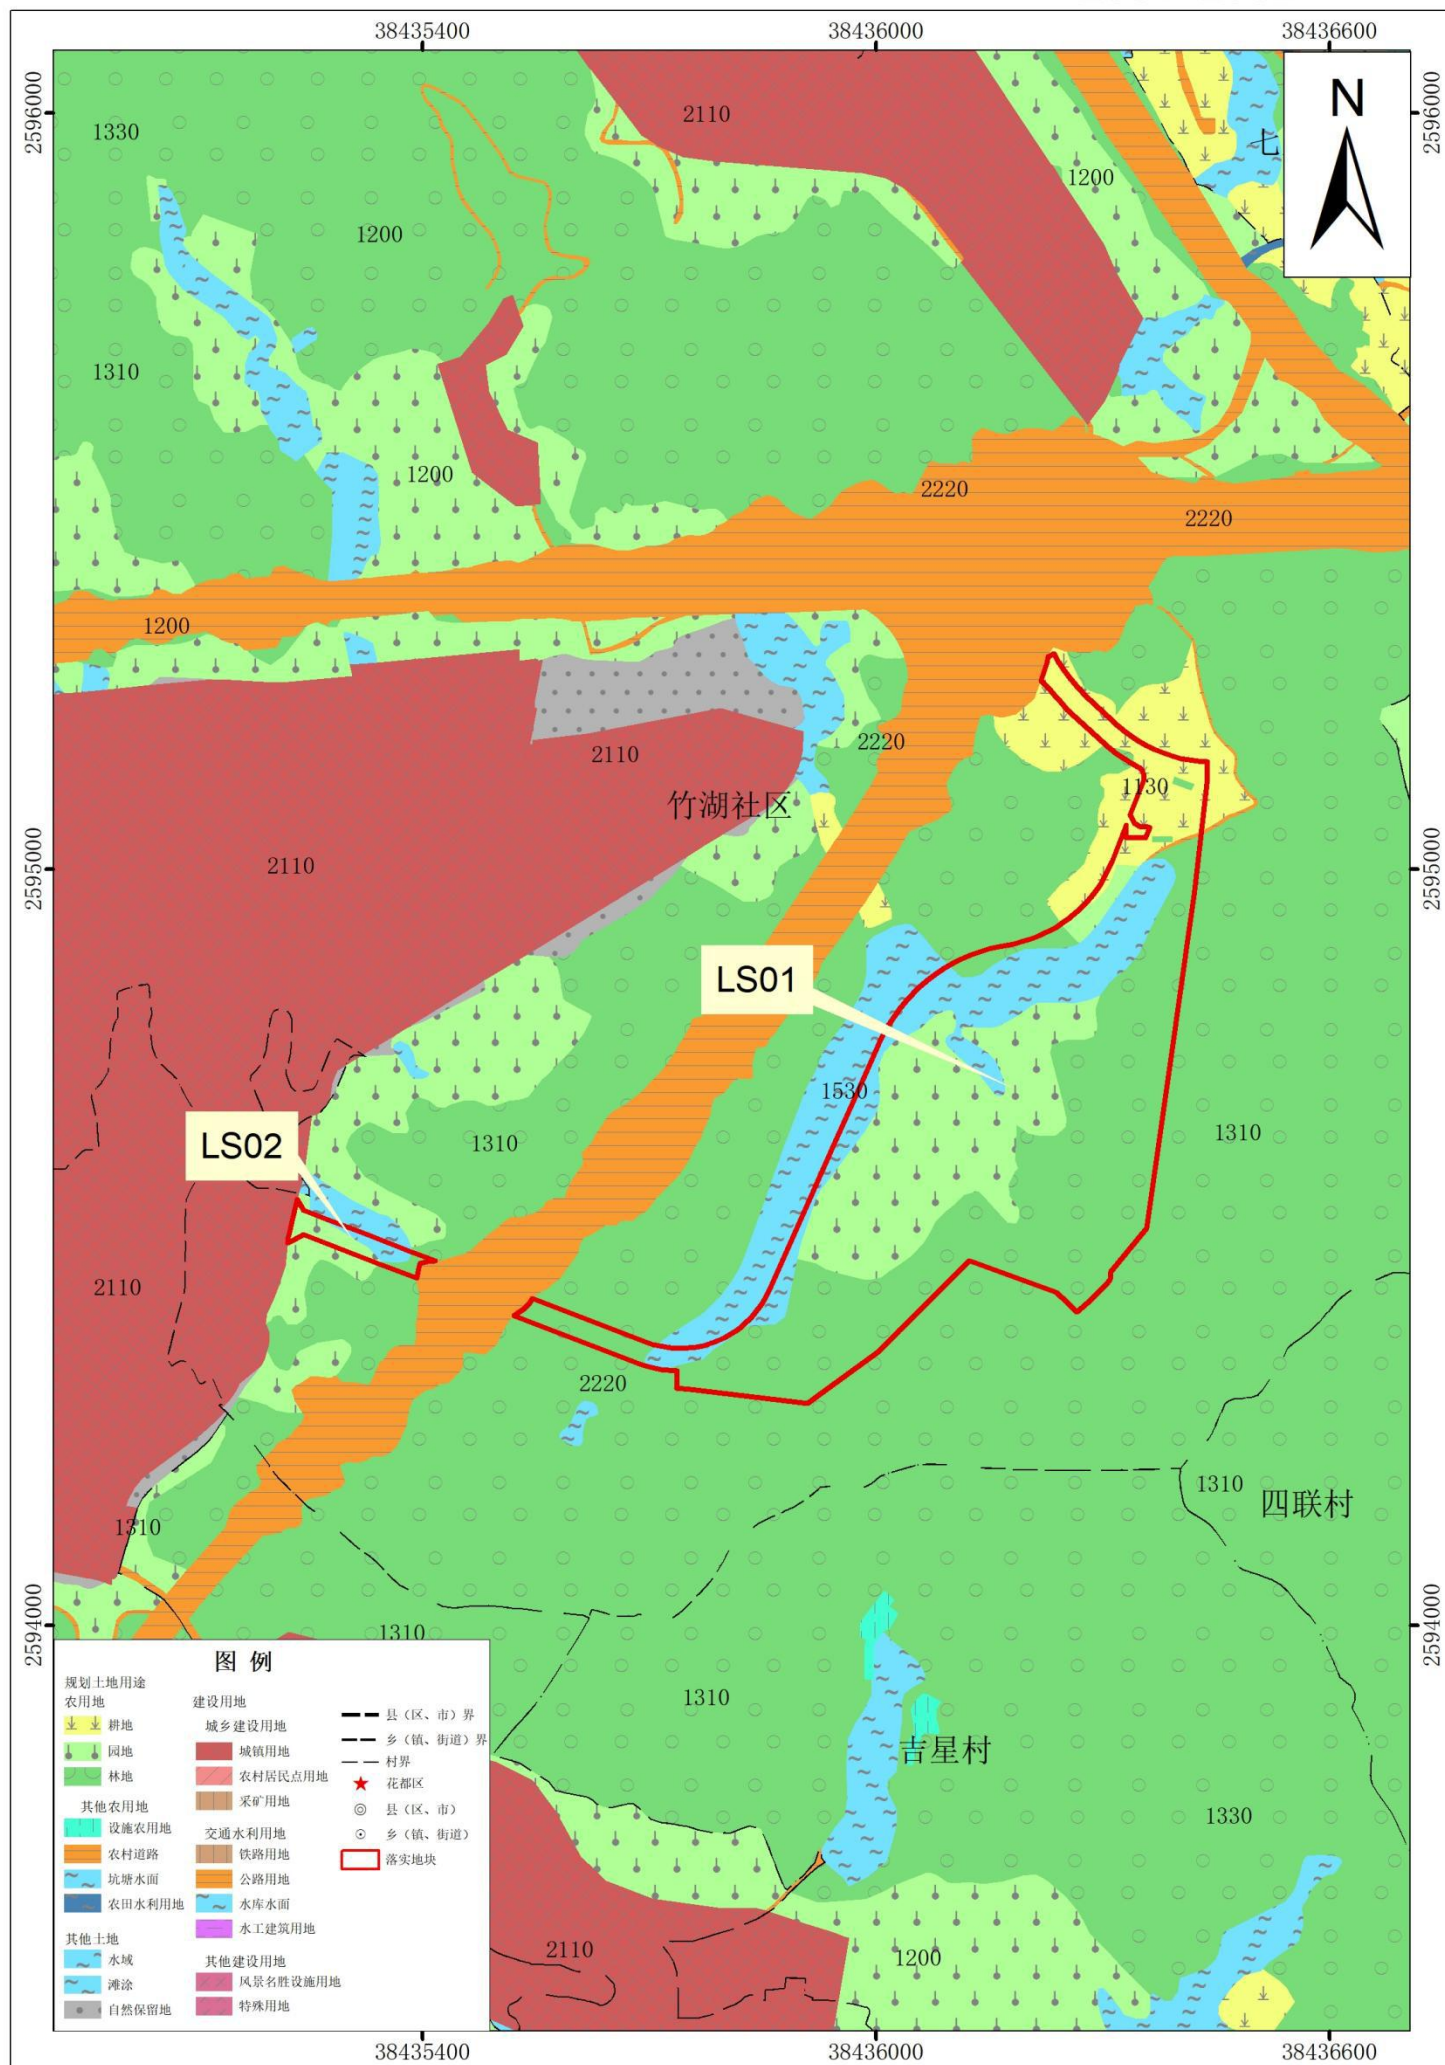

2000国家大地坐标系
1985国家高程基准

1:10,000

广州市规划和自然资源局花都区分局
二〇二〇年十月 编制