


# 广州市花都区土地开发储备中心(凤凰路西二地块)征地补偿安置公告附图

用地方案号: 14001020200006  
业务号: 202100363

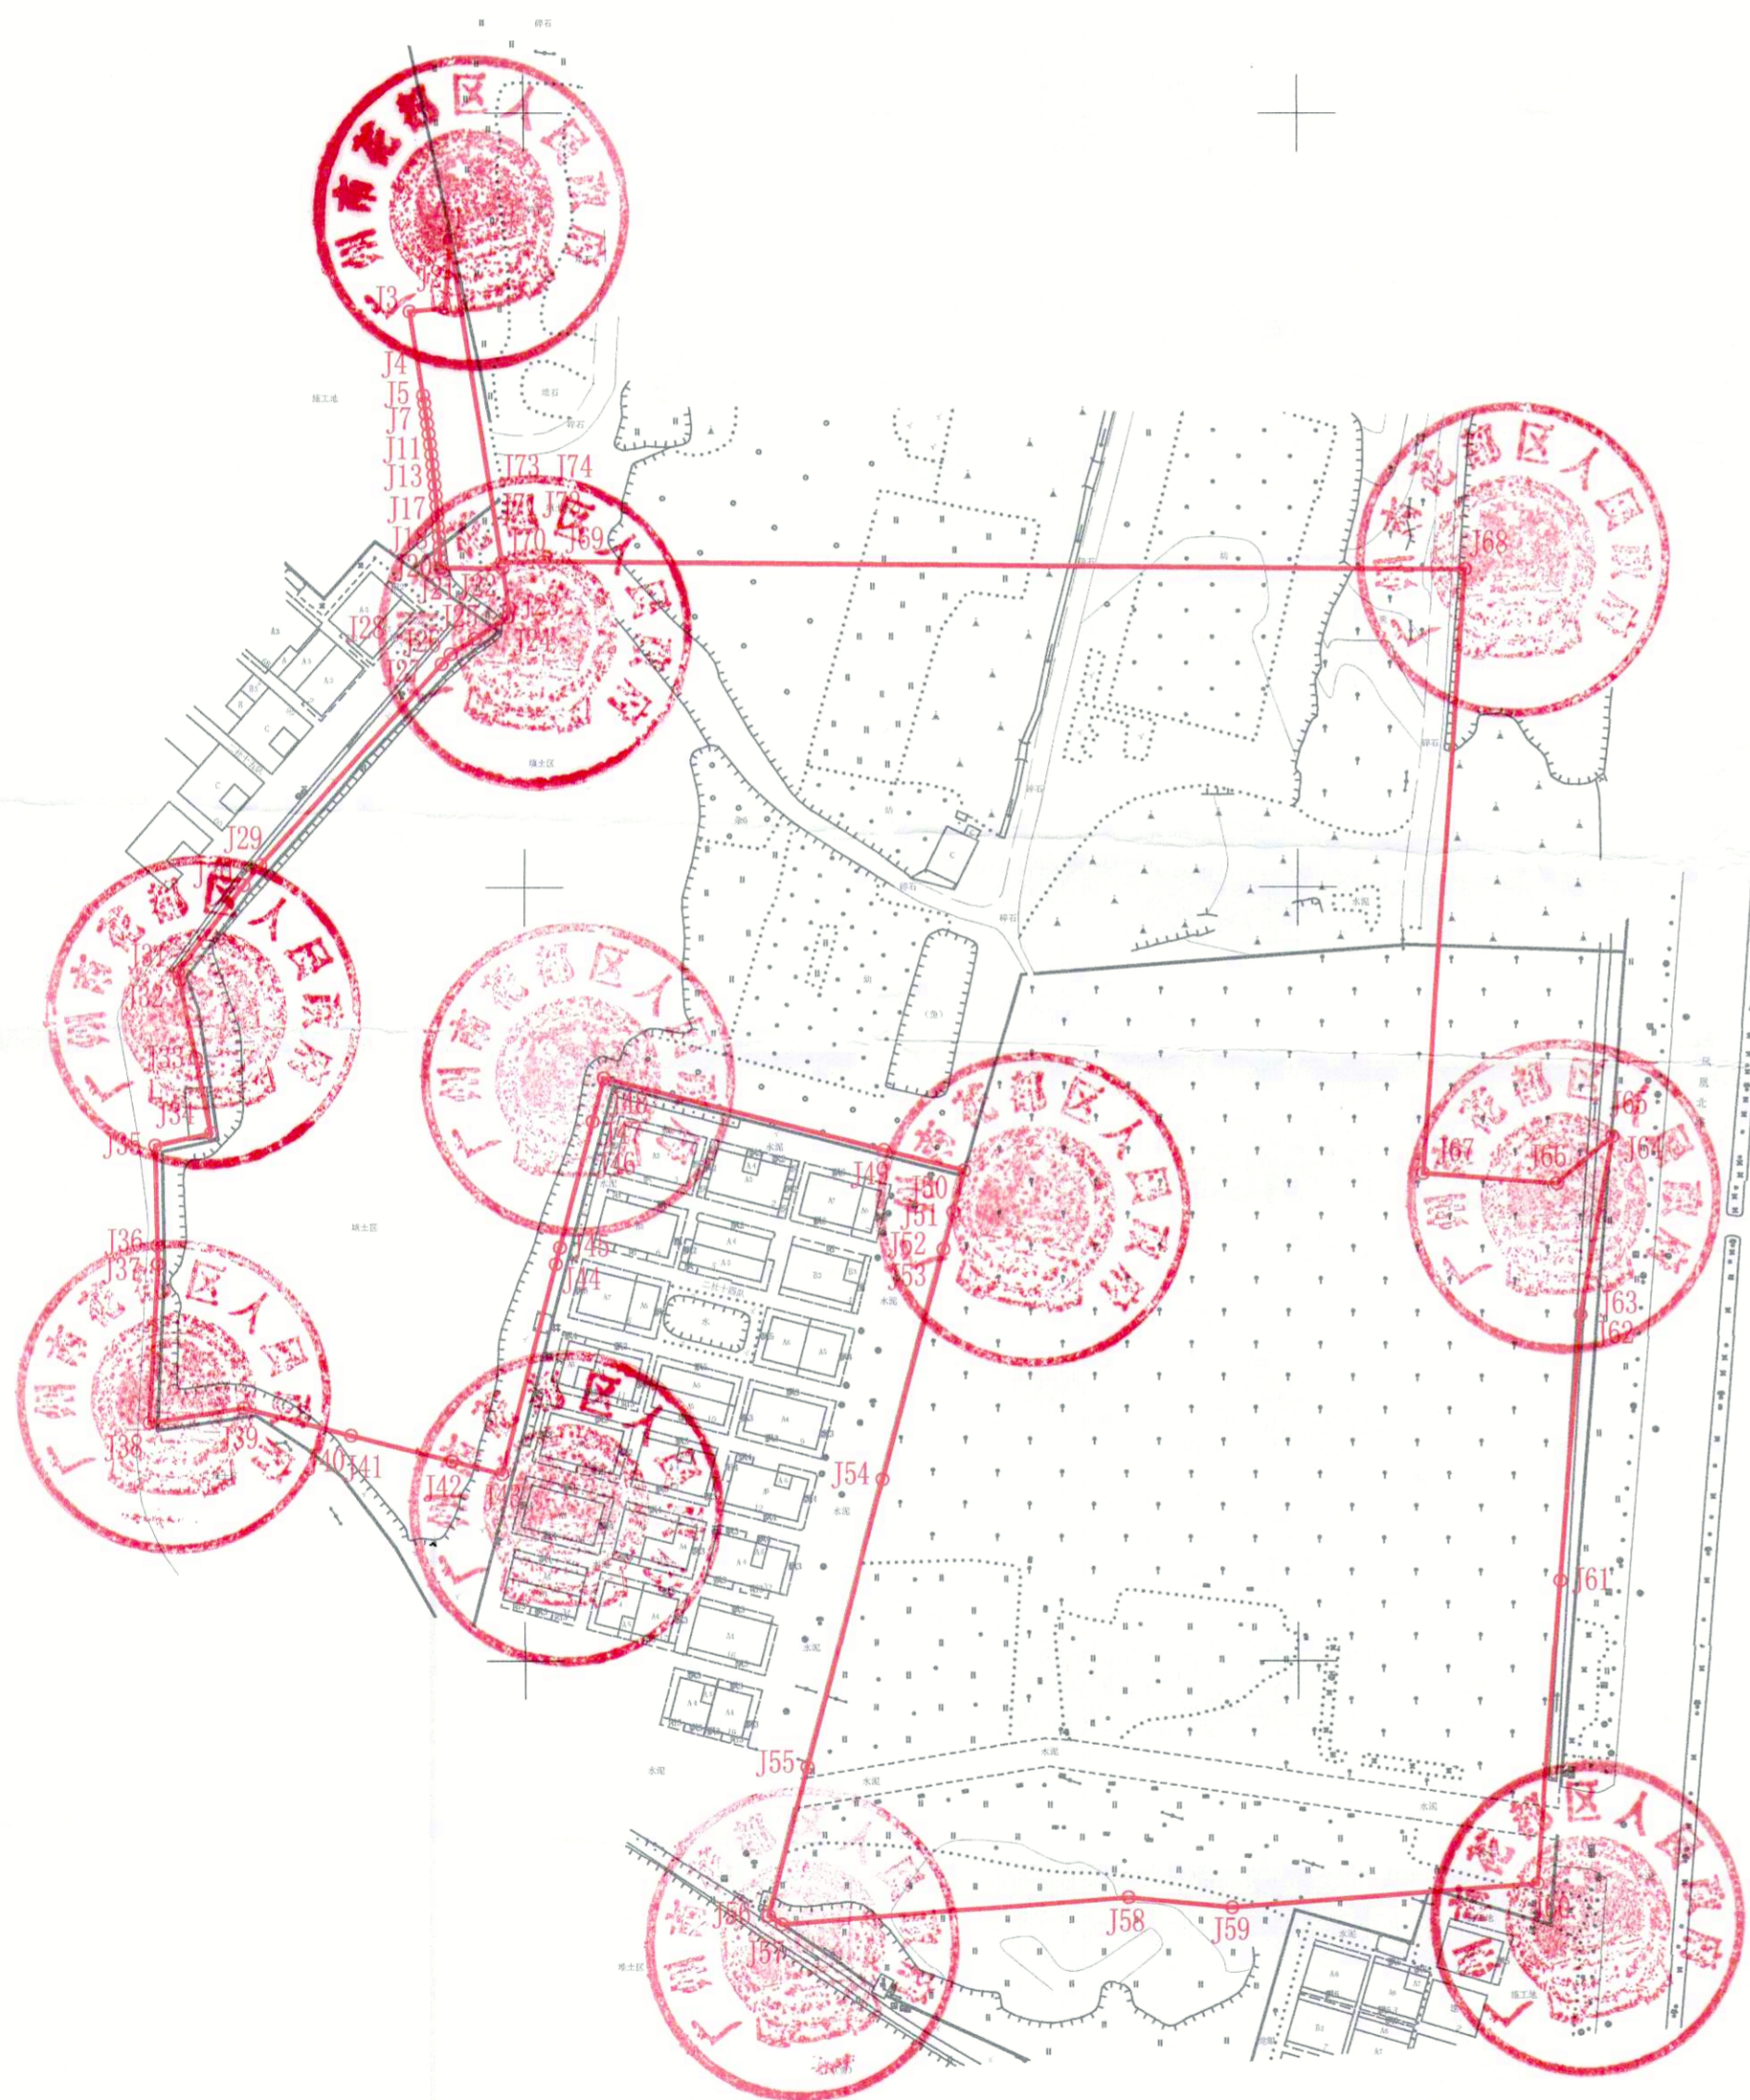

广州市花都区地理信息中心  
(广州市花都区测绘管理所)  
测绘资料专用章

注: 图上红线面积为49066.255平方米, 合73.5994亩(以2000国家坐标系计算)。界址点坐标根据穗规划资源业务函(2021)5866号文转绘。