


佛（山）清（远）从（化）高速公路北段（花都区）（国有土地）收地公告附图-1

用地方案号：14108020190002  
项目号：2019002

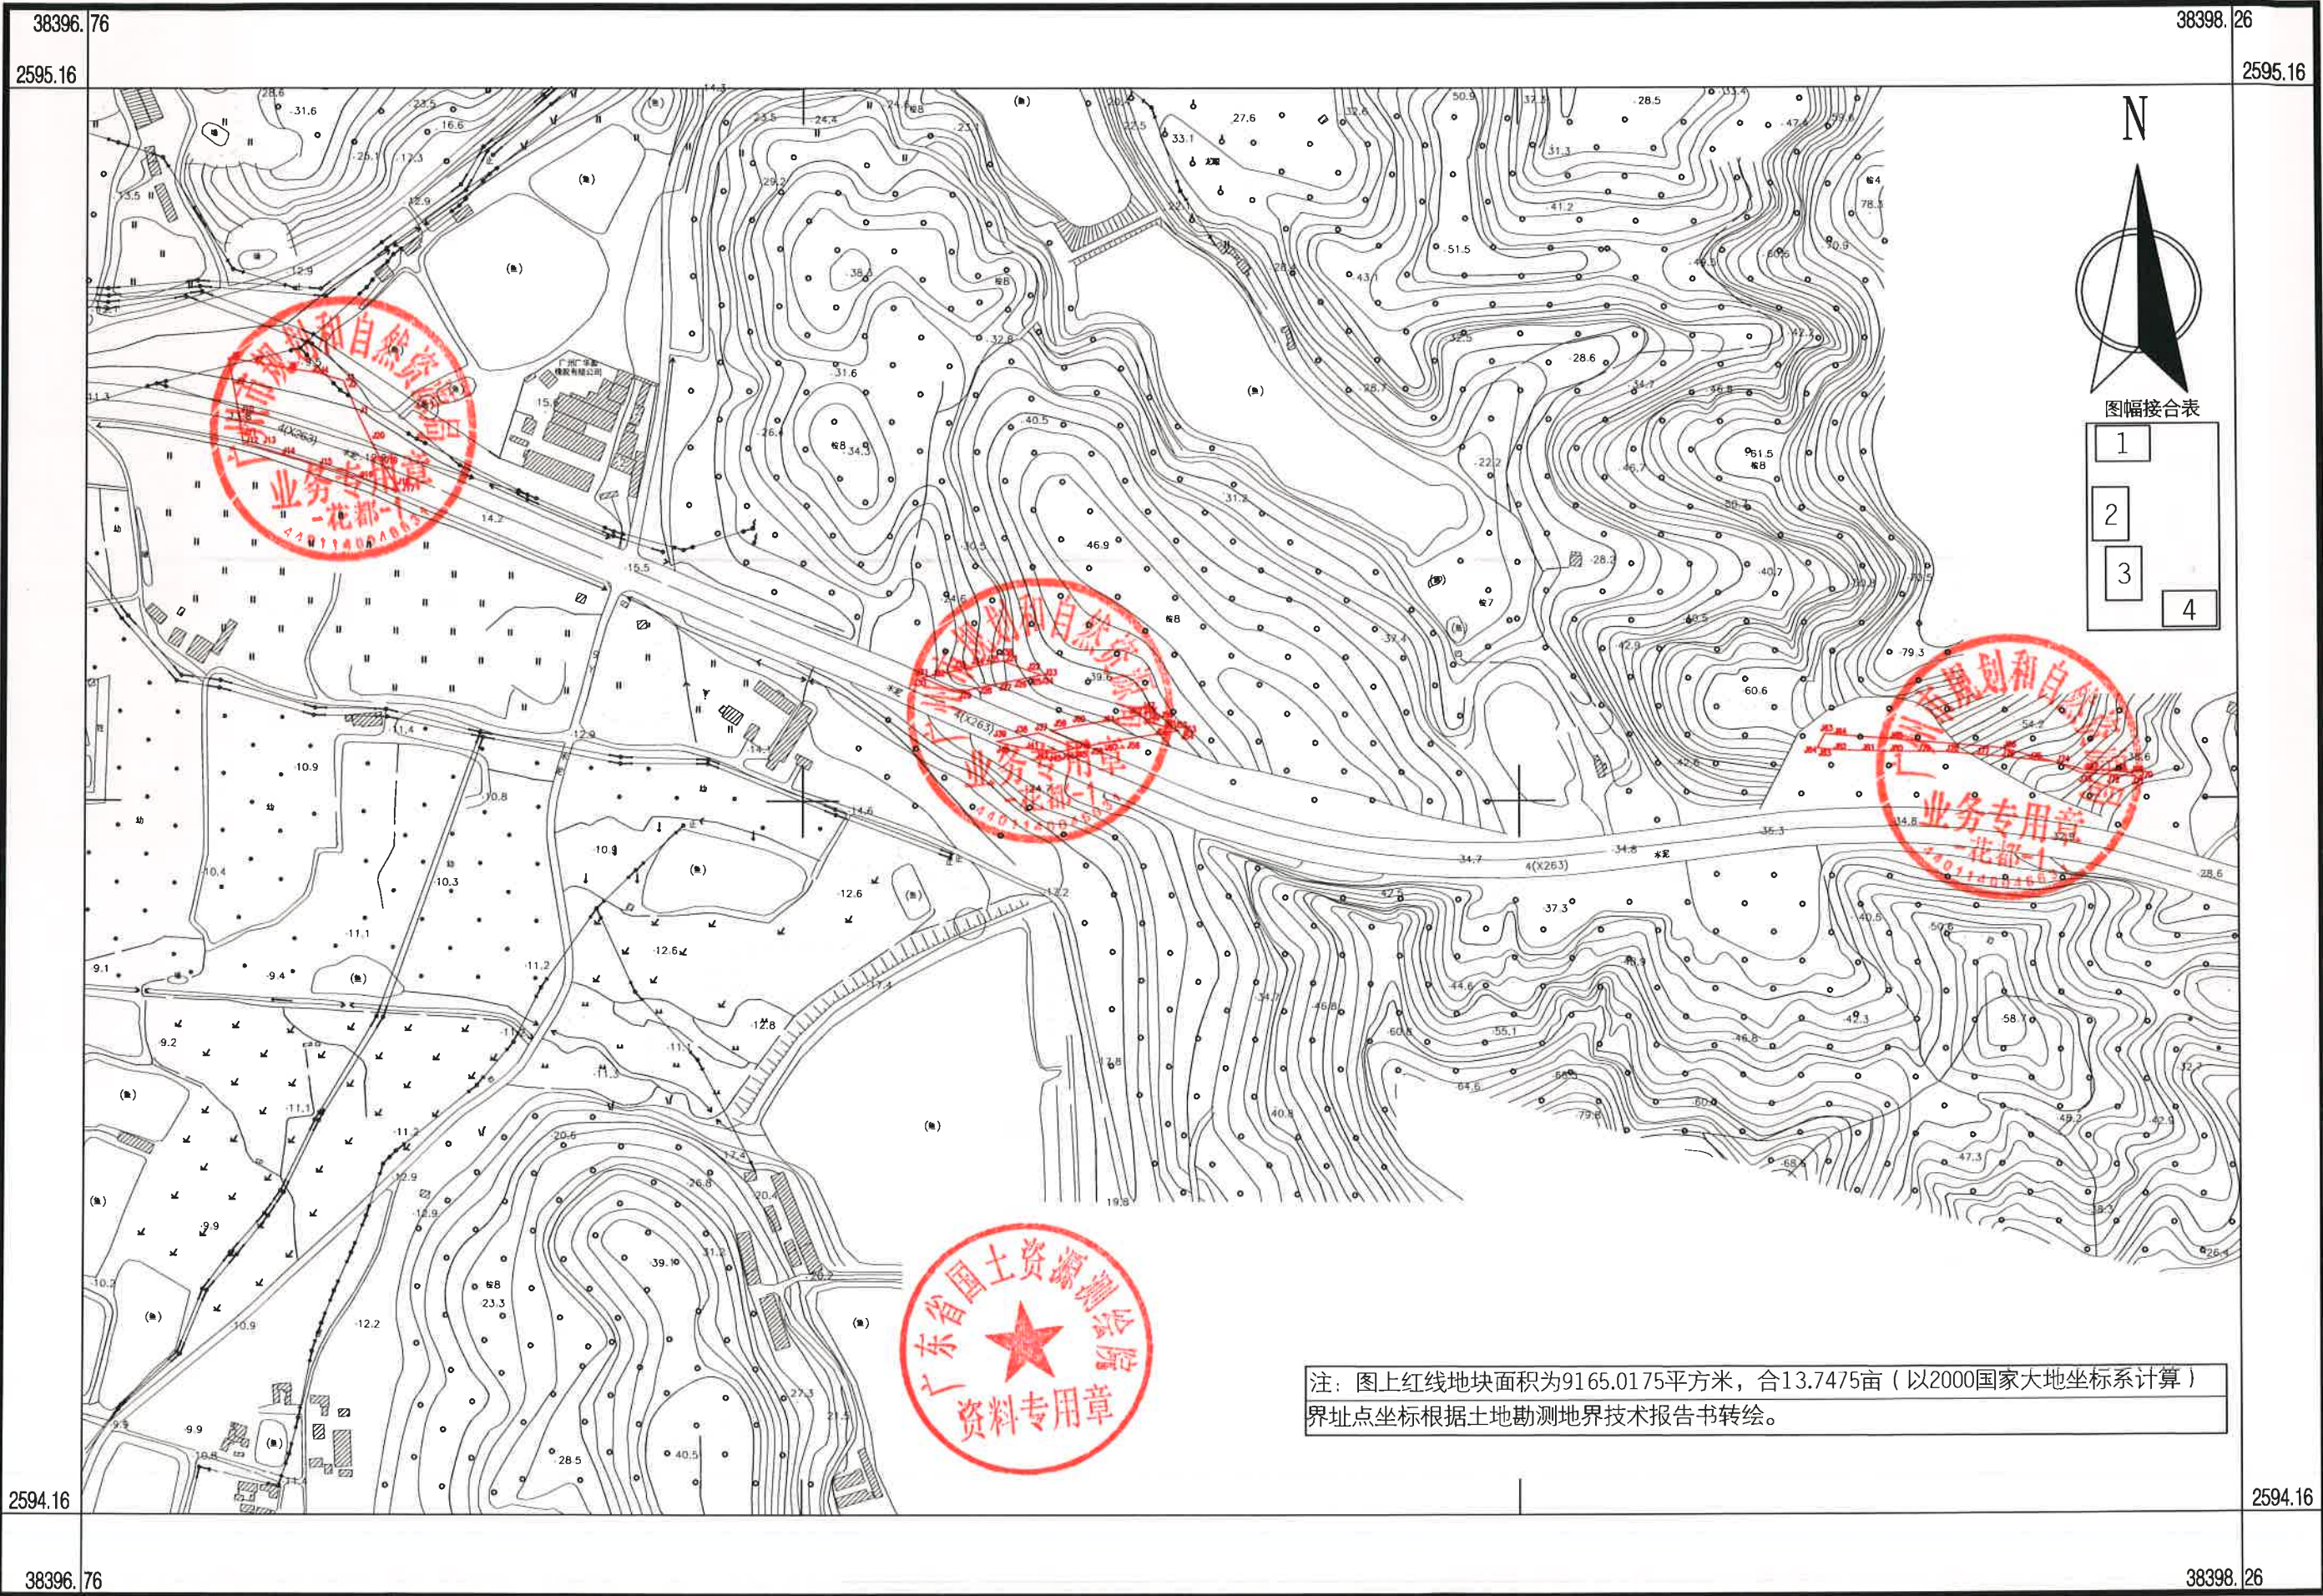

广州市规划和自然资源局花都分局

佛(山)清(远)从(化)高速公路北段(花都区)(国有土地)收地公告附图-2  
用地方案号: 14108020190002  
项目号: 2019002



广州市规划和自然资源局花都分局

2000国家大地坐标系(中央子午线114°)

1:5000

绘图日期: 2020年12月31日

佛（山）清（远）从（化）高速公路北段（花都区）（国有土地）收地公告附图-3

用地方案号：14108020190002  
项目号：2019002



广州市规划和自然资源局花都分局

2000国家大地坐标系（中央子午线114°）


1:5000

绘图日期：2020年12月31日

# 佛（山）清（远）从（化）高速公路北段（花都区）（国有土地）收地公告附图-4

用地方案号：14108020190002

项目号：2019002

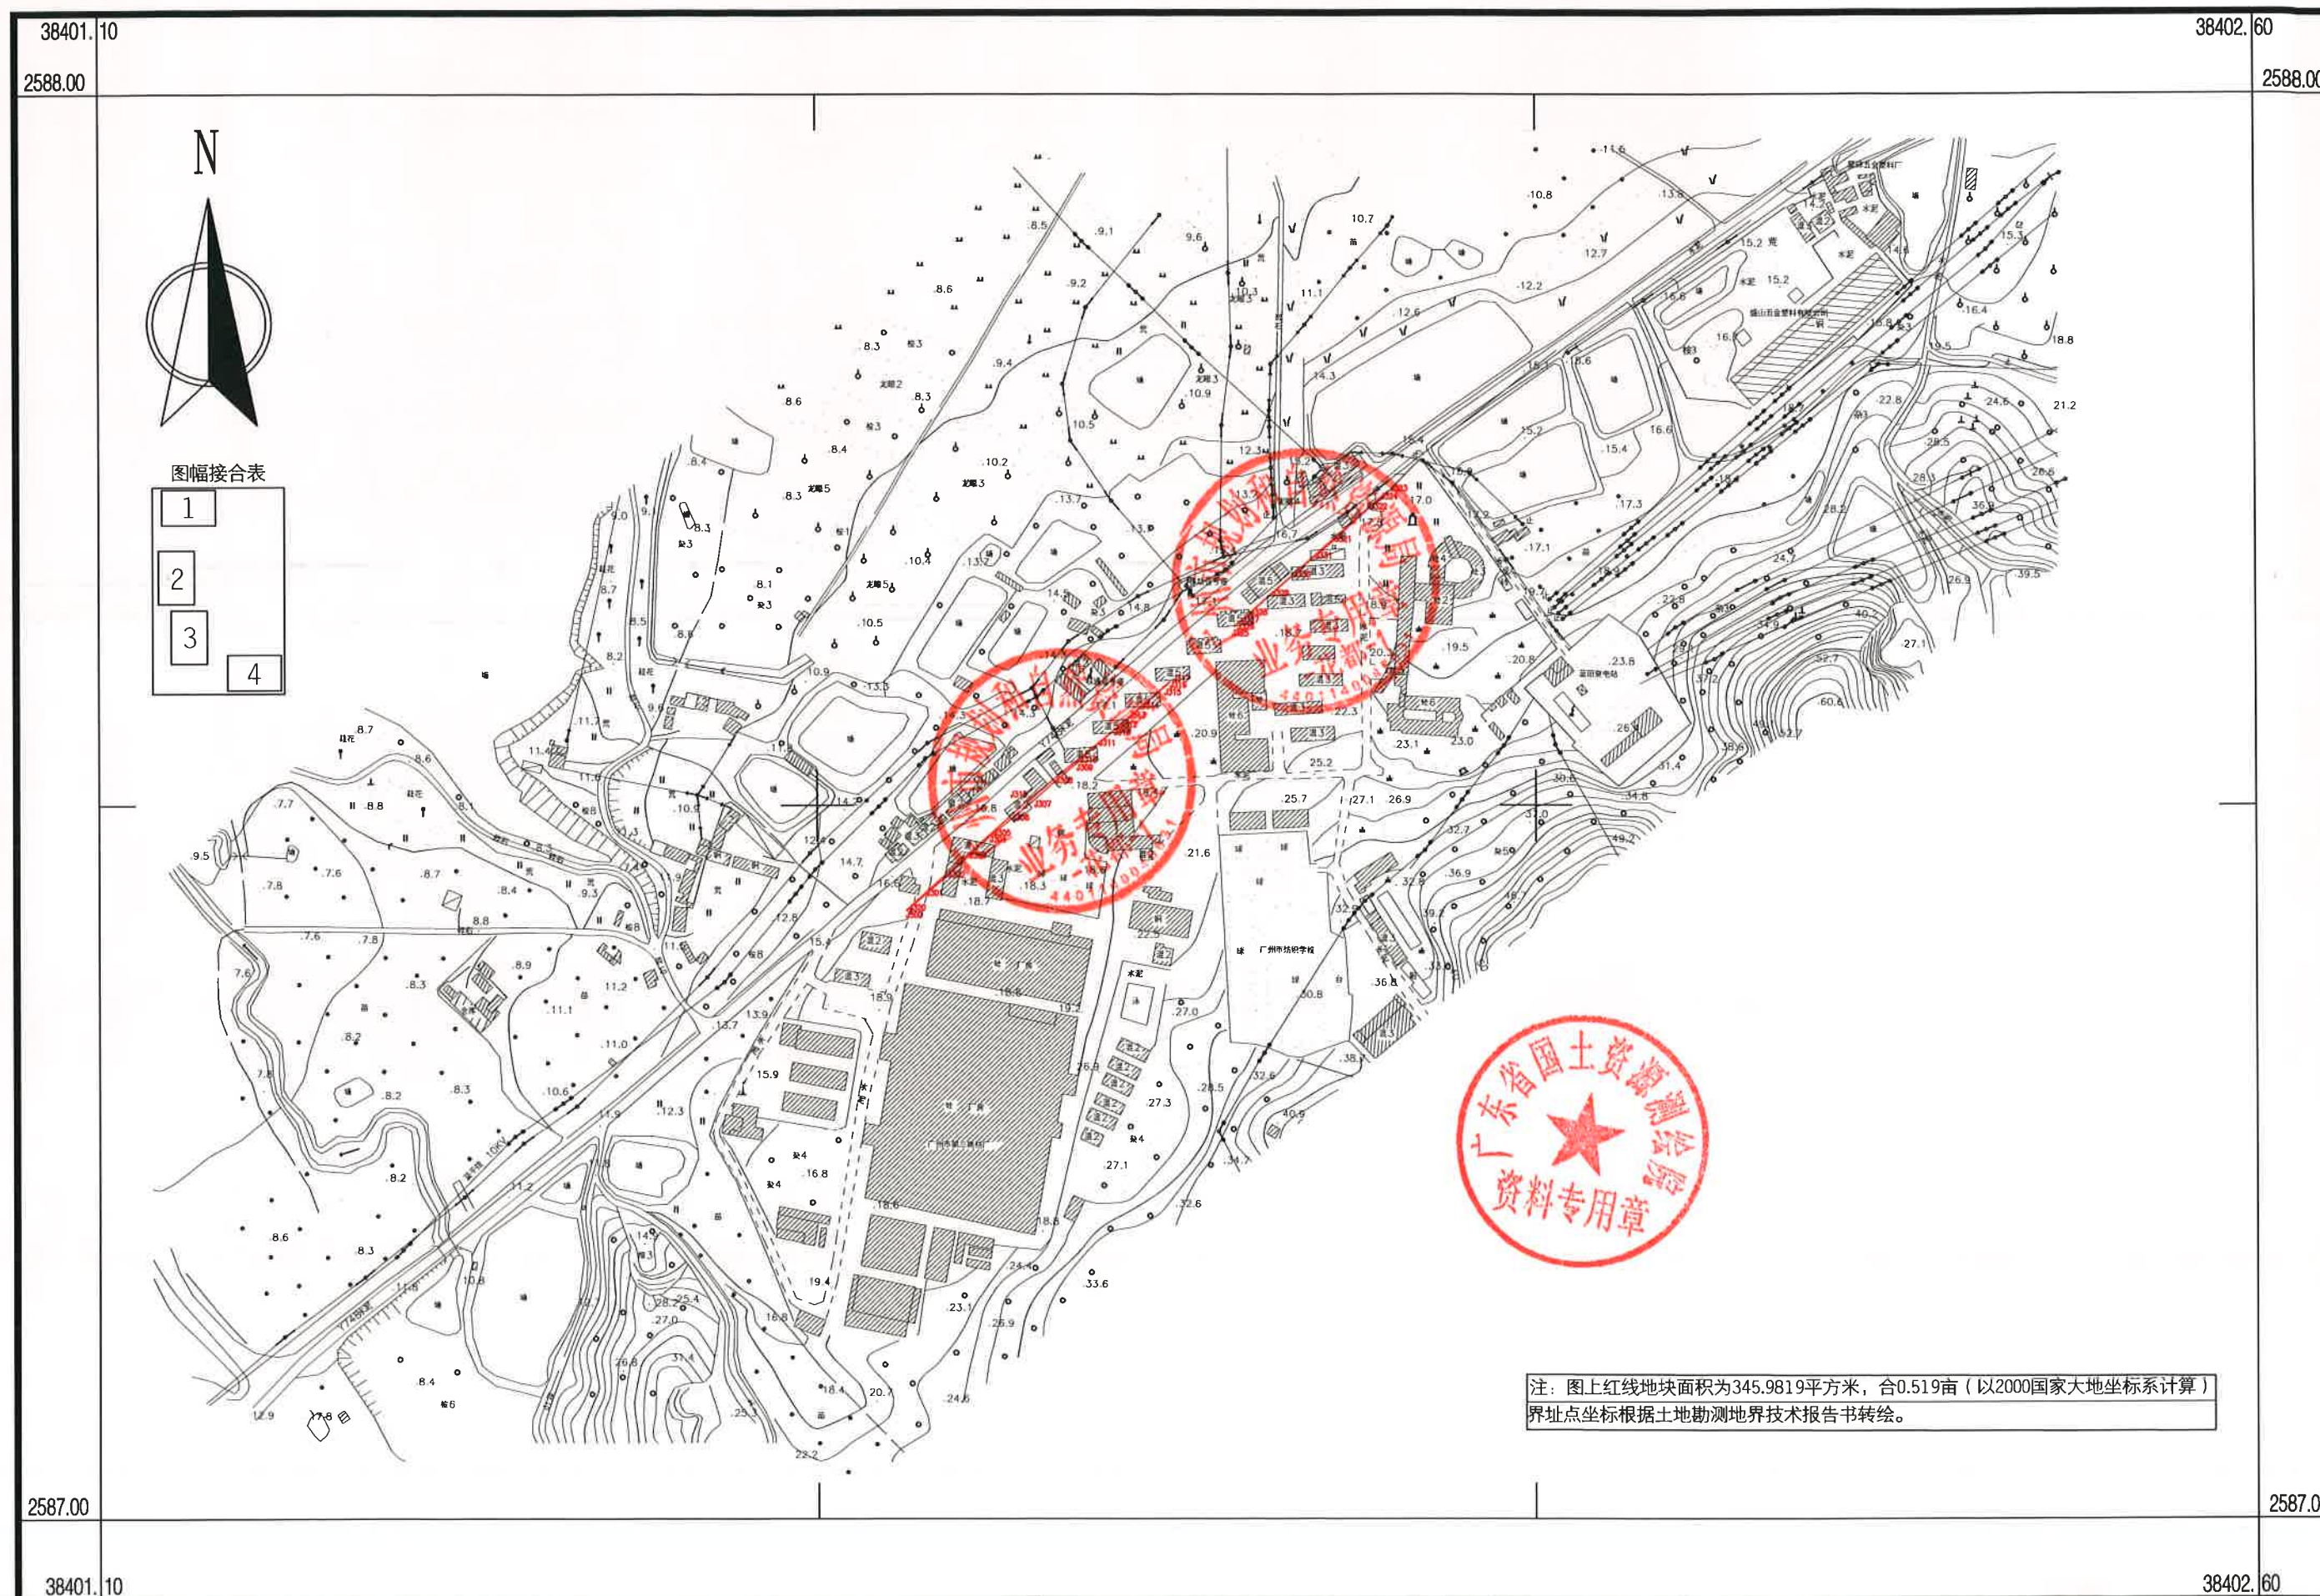

广州市规划和自然资源局花都区分局

2000国家大地坐标系（中央子午线114°）

1:5000

绘图日期：2020年12月31日