




花都区花山镇调入地块土地利用规划图（调整前）
-TR01-TR03

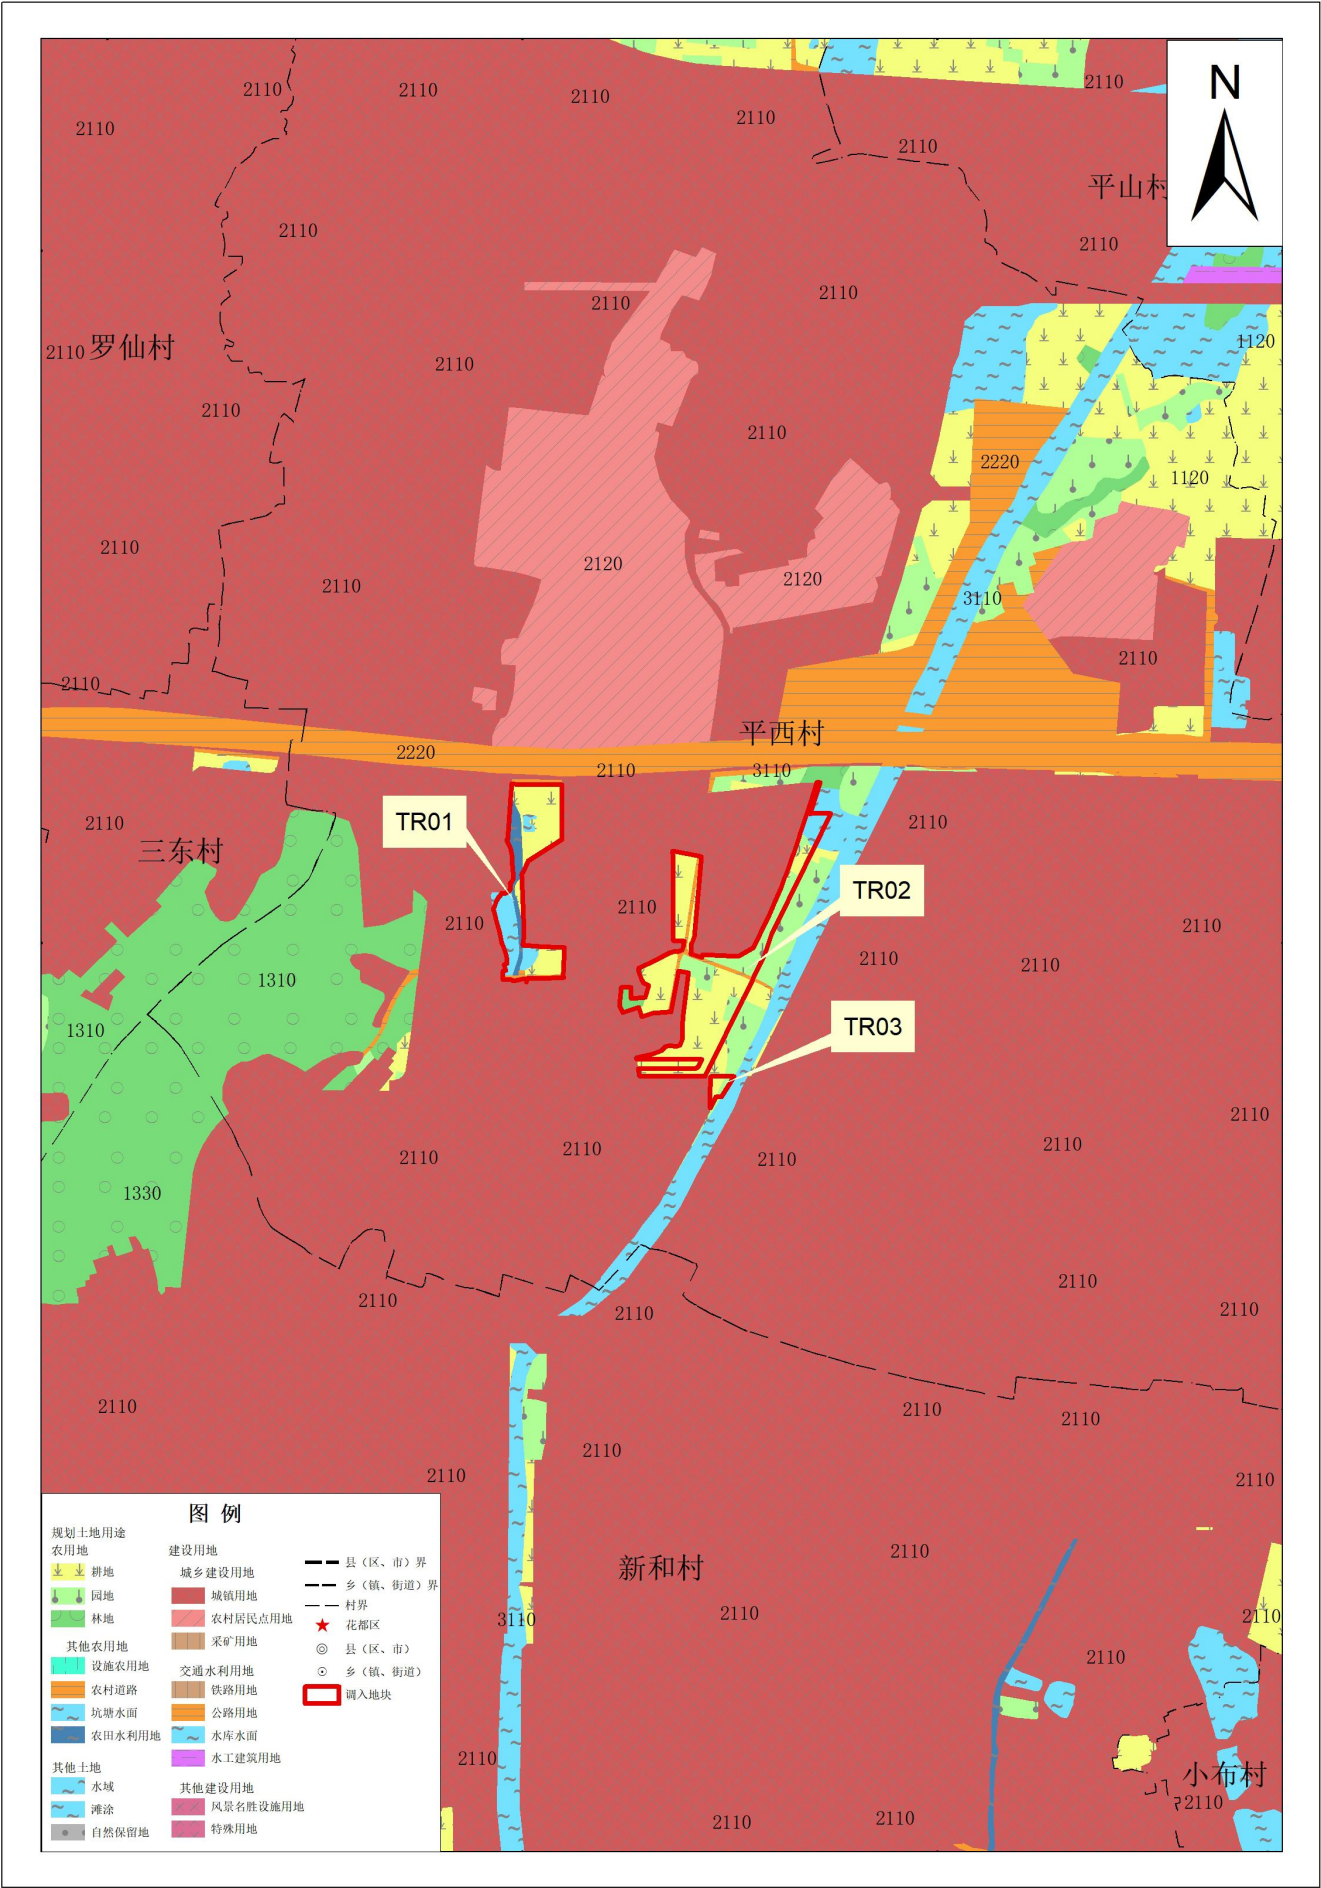

花都区花山镇调入地块土地利用规划图（调整后）
-TR01-TR03

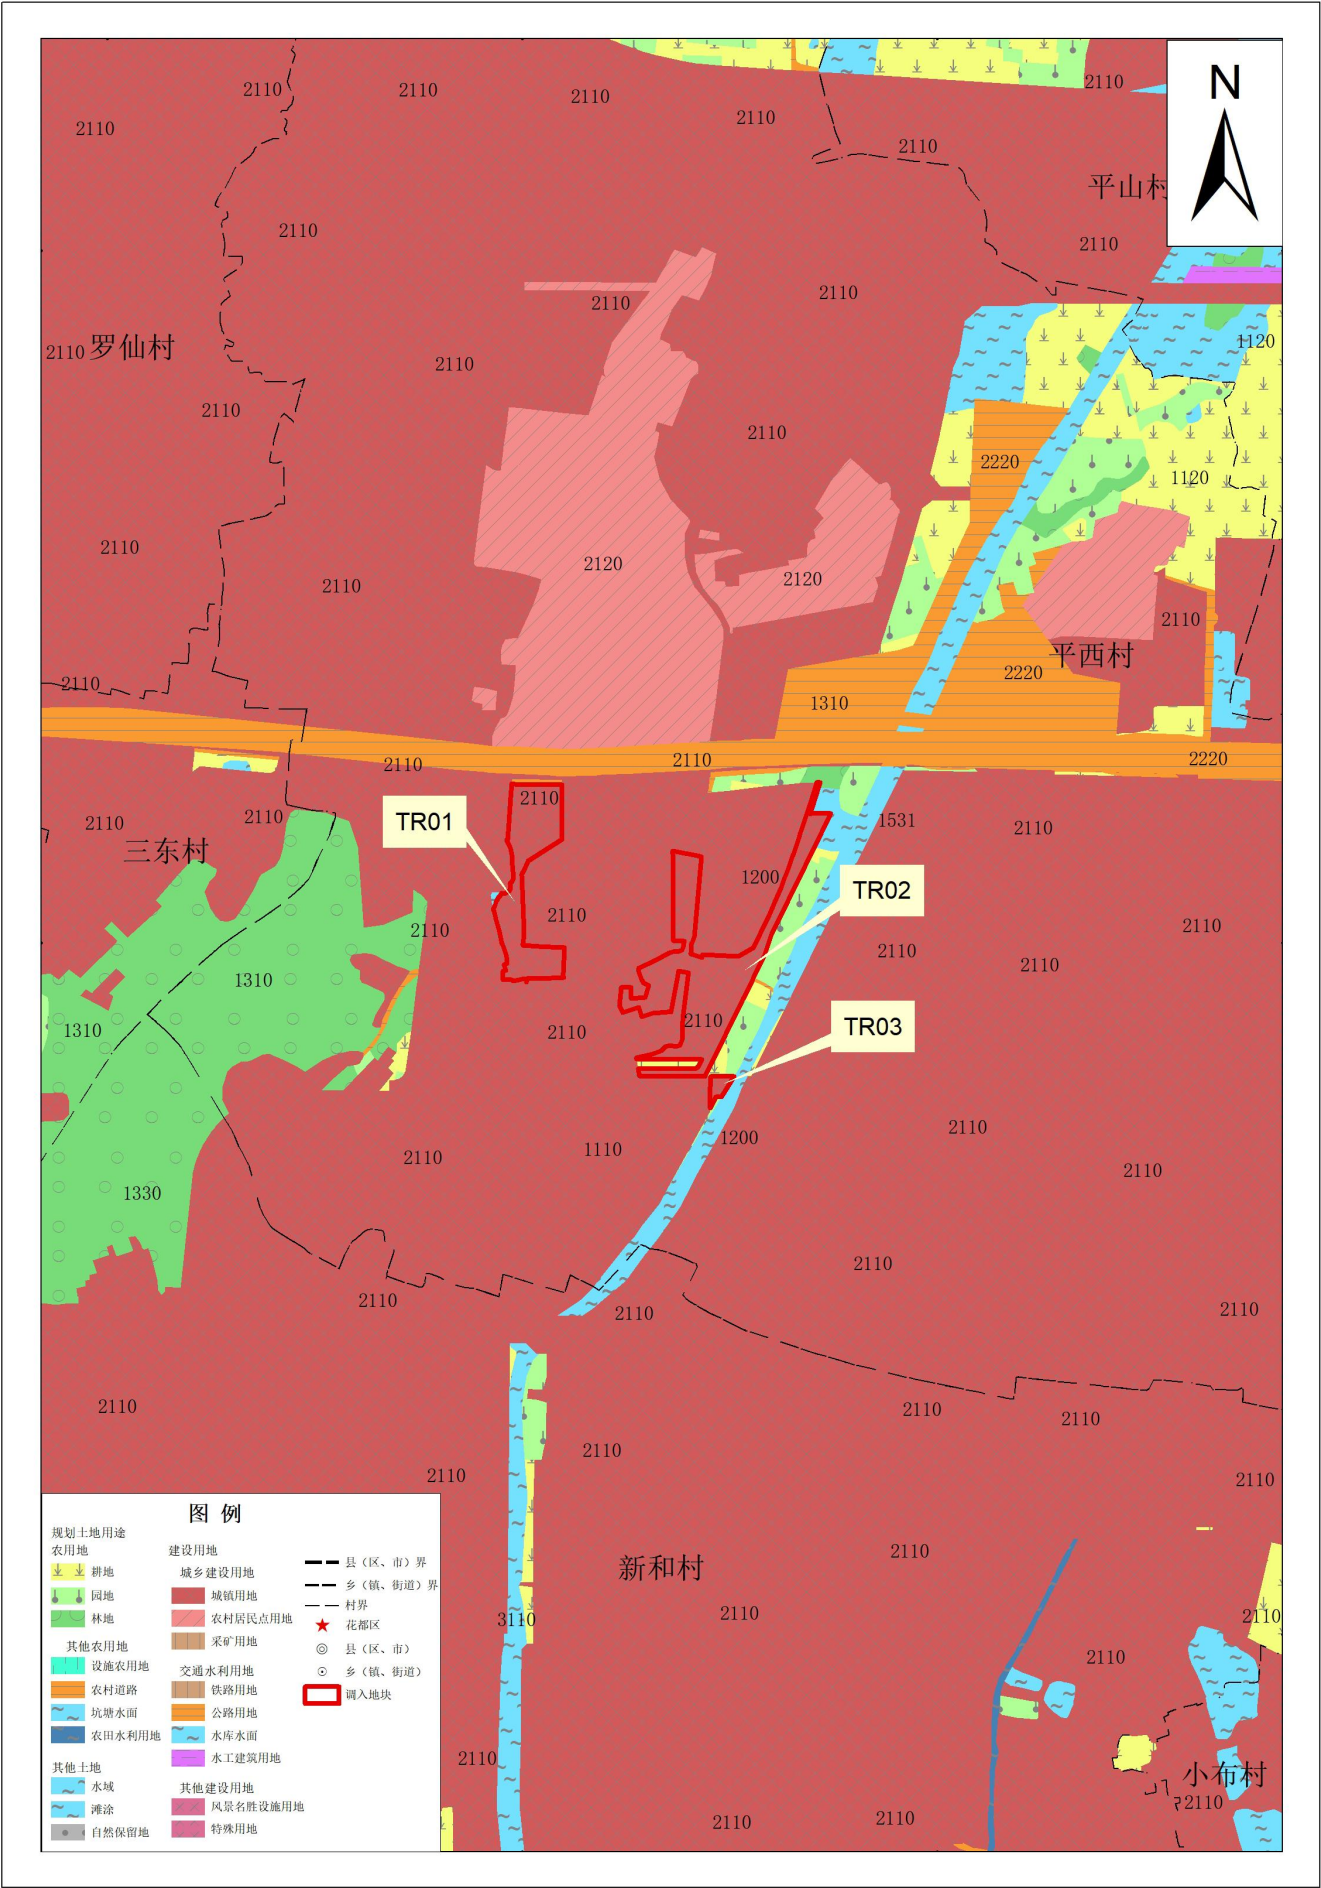

花都区花山镇调出地块土地利用规划图（调整前）
-TC01

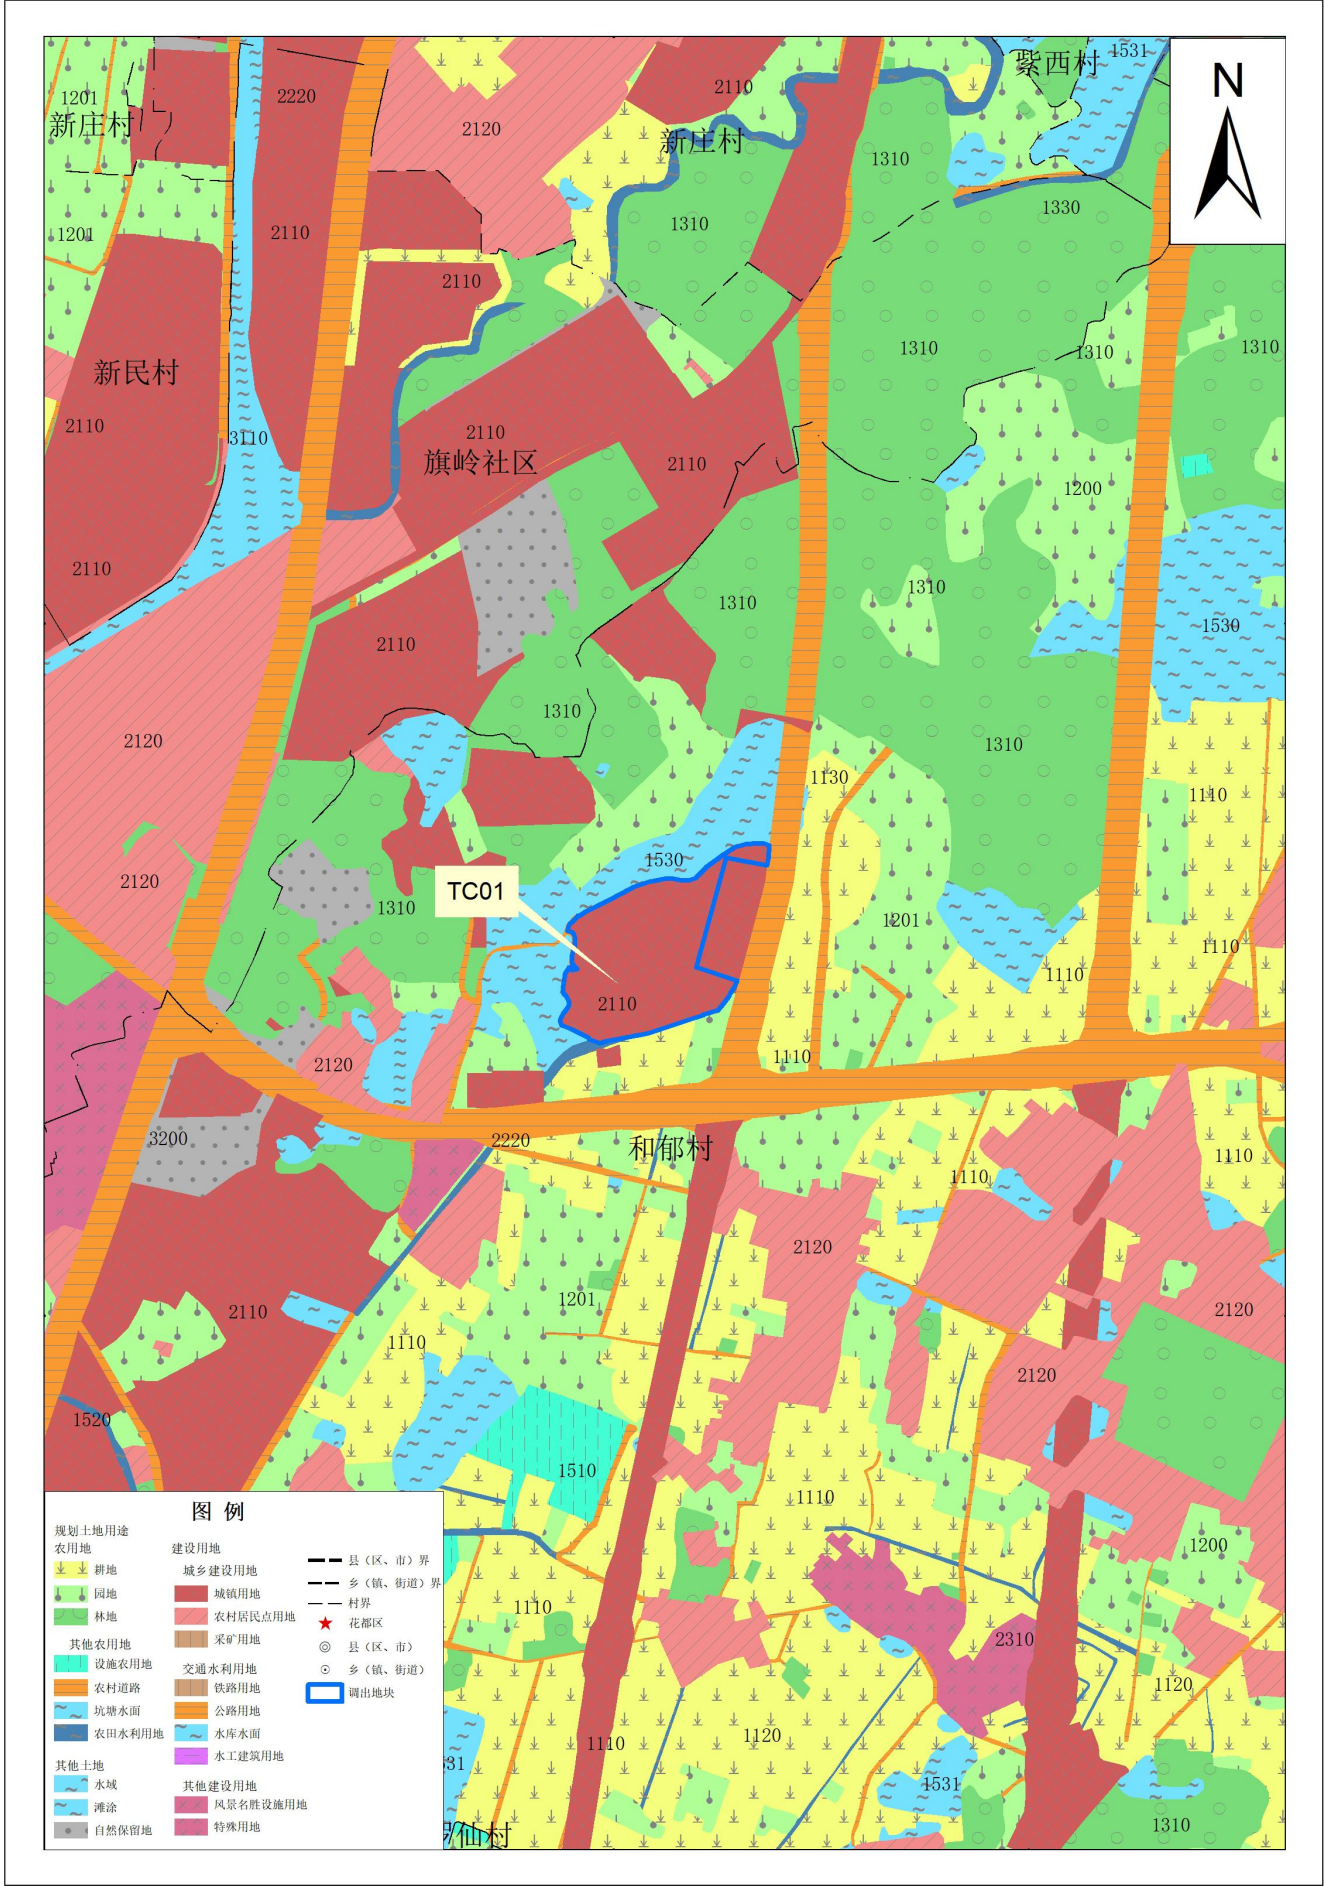

花都区花山镇调出地块土地利用规划图（调整后）
-TC01

