


花都区新雅街道调入地块土地利用规划图（调整前）  
-TR01-TR02

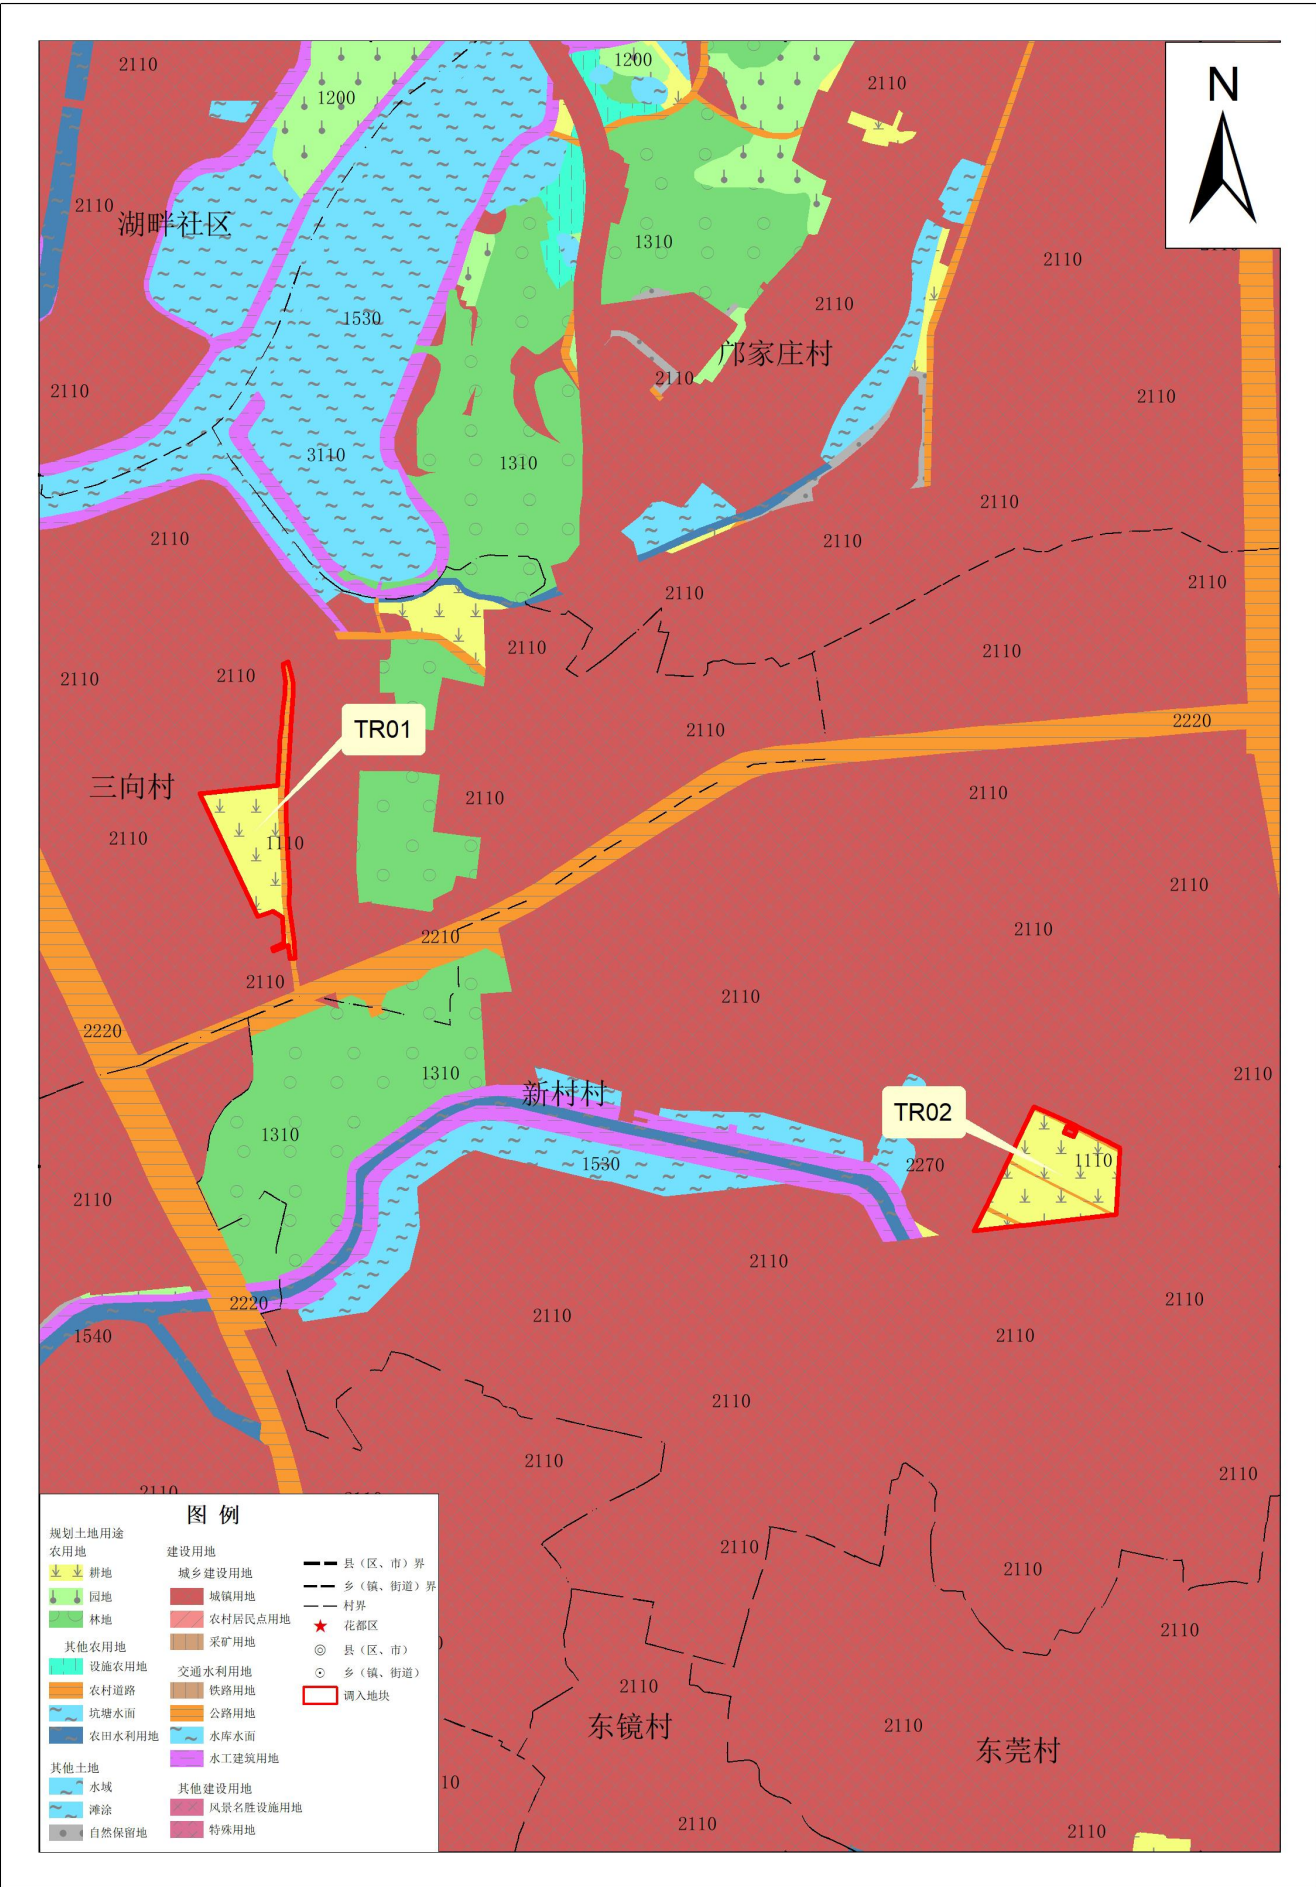


2000国家大地坐标系  
1985国家高程基准

1:10000

广州市规划和自然资源局花都区分局  
二〇二一年六月 编制

花都区新雅街道调入地块土地利用规划图（调整后）  
-TR01-TR02

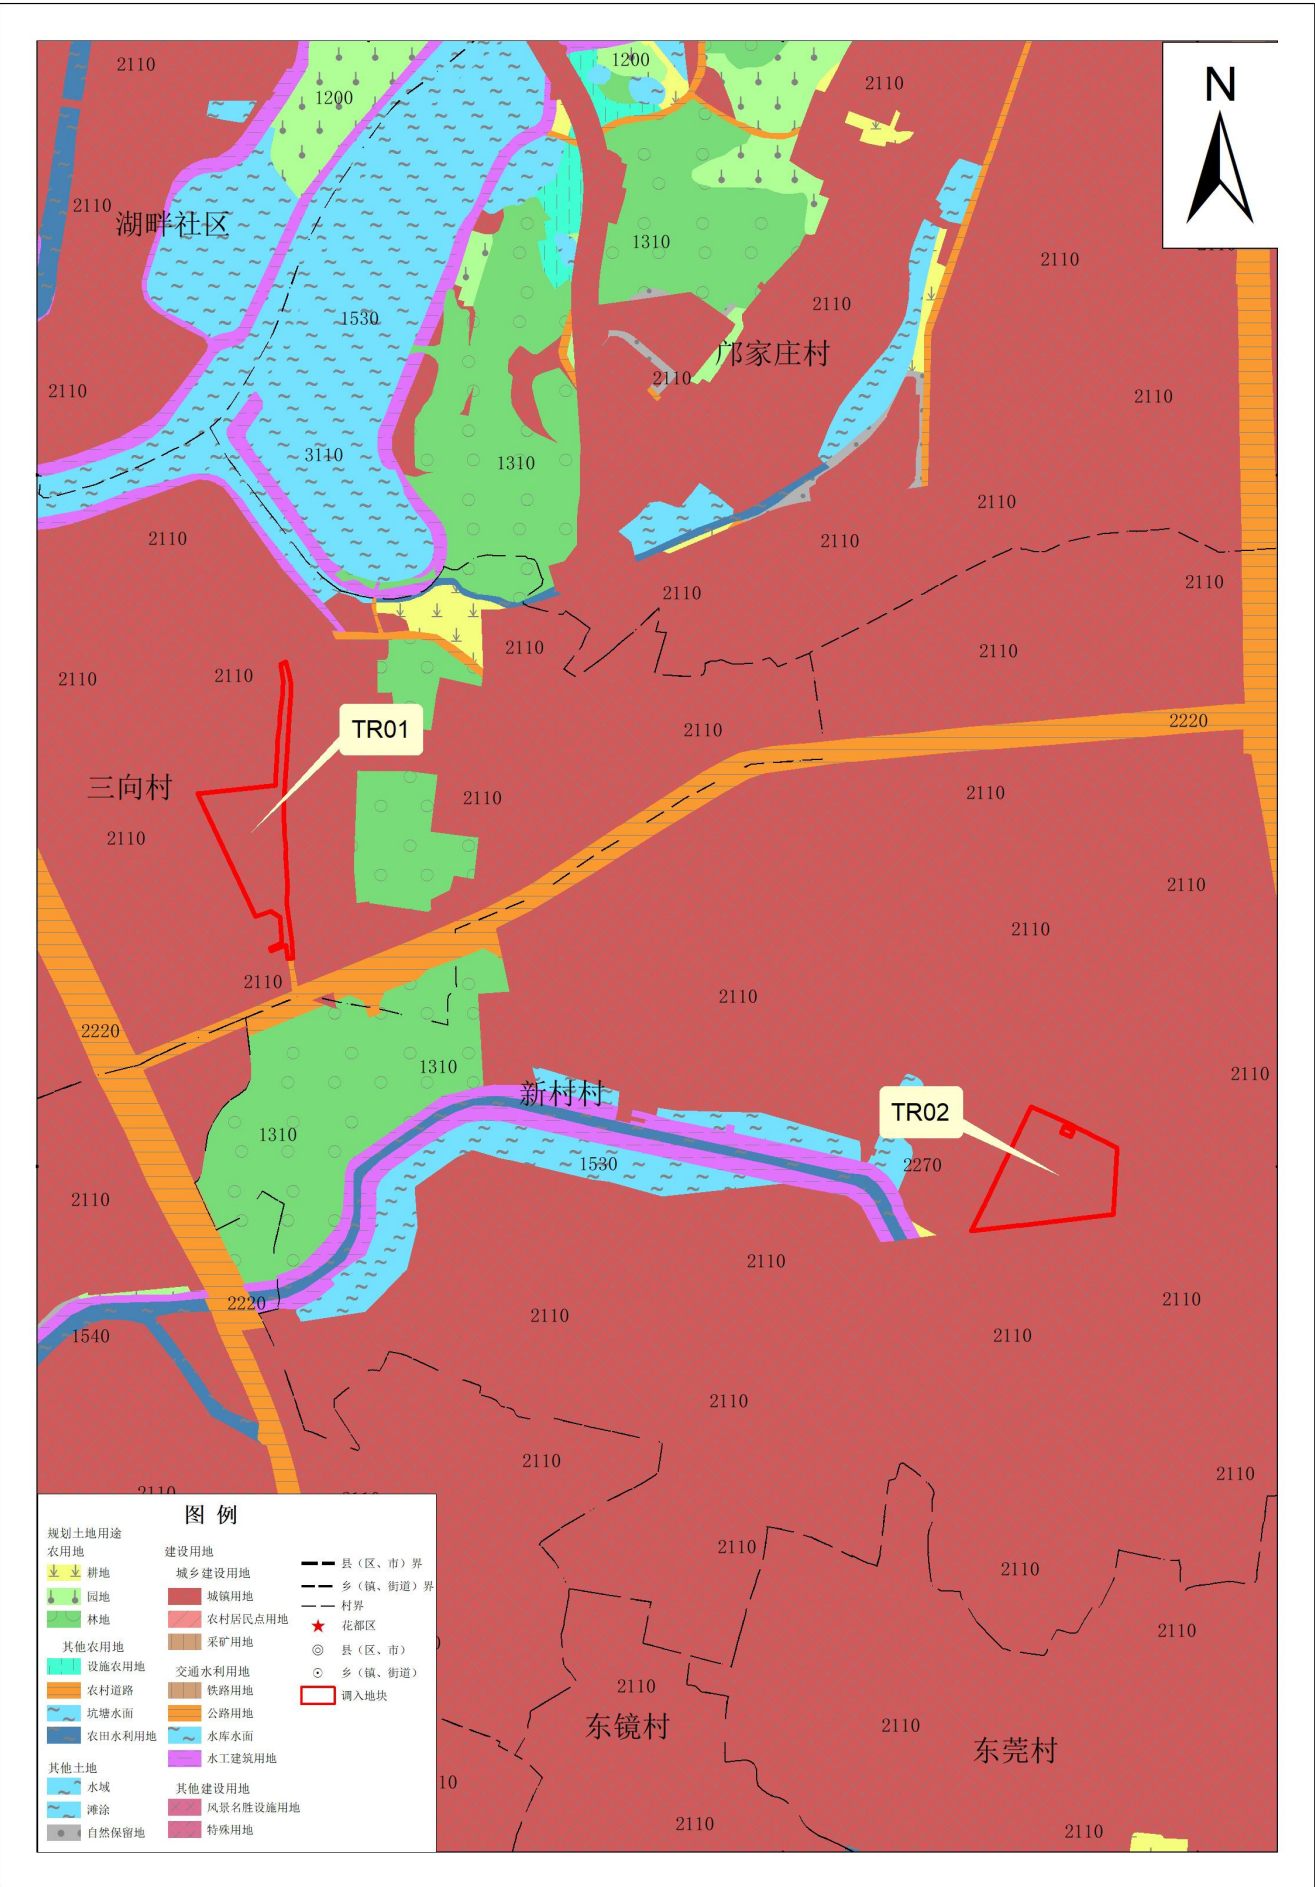


2000国家大地坐标系  
1985国家高程基准

1:10000

广州市规划和自然资源局花都区分局  
二〇二一年六月 编制

花都区新雅街道调出地块土地利用规划图（调整前）  
-TC01-TC02

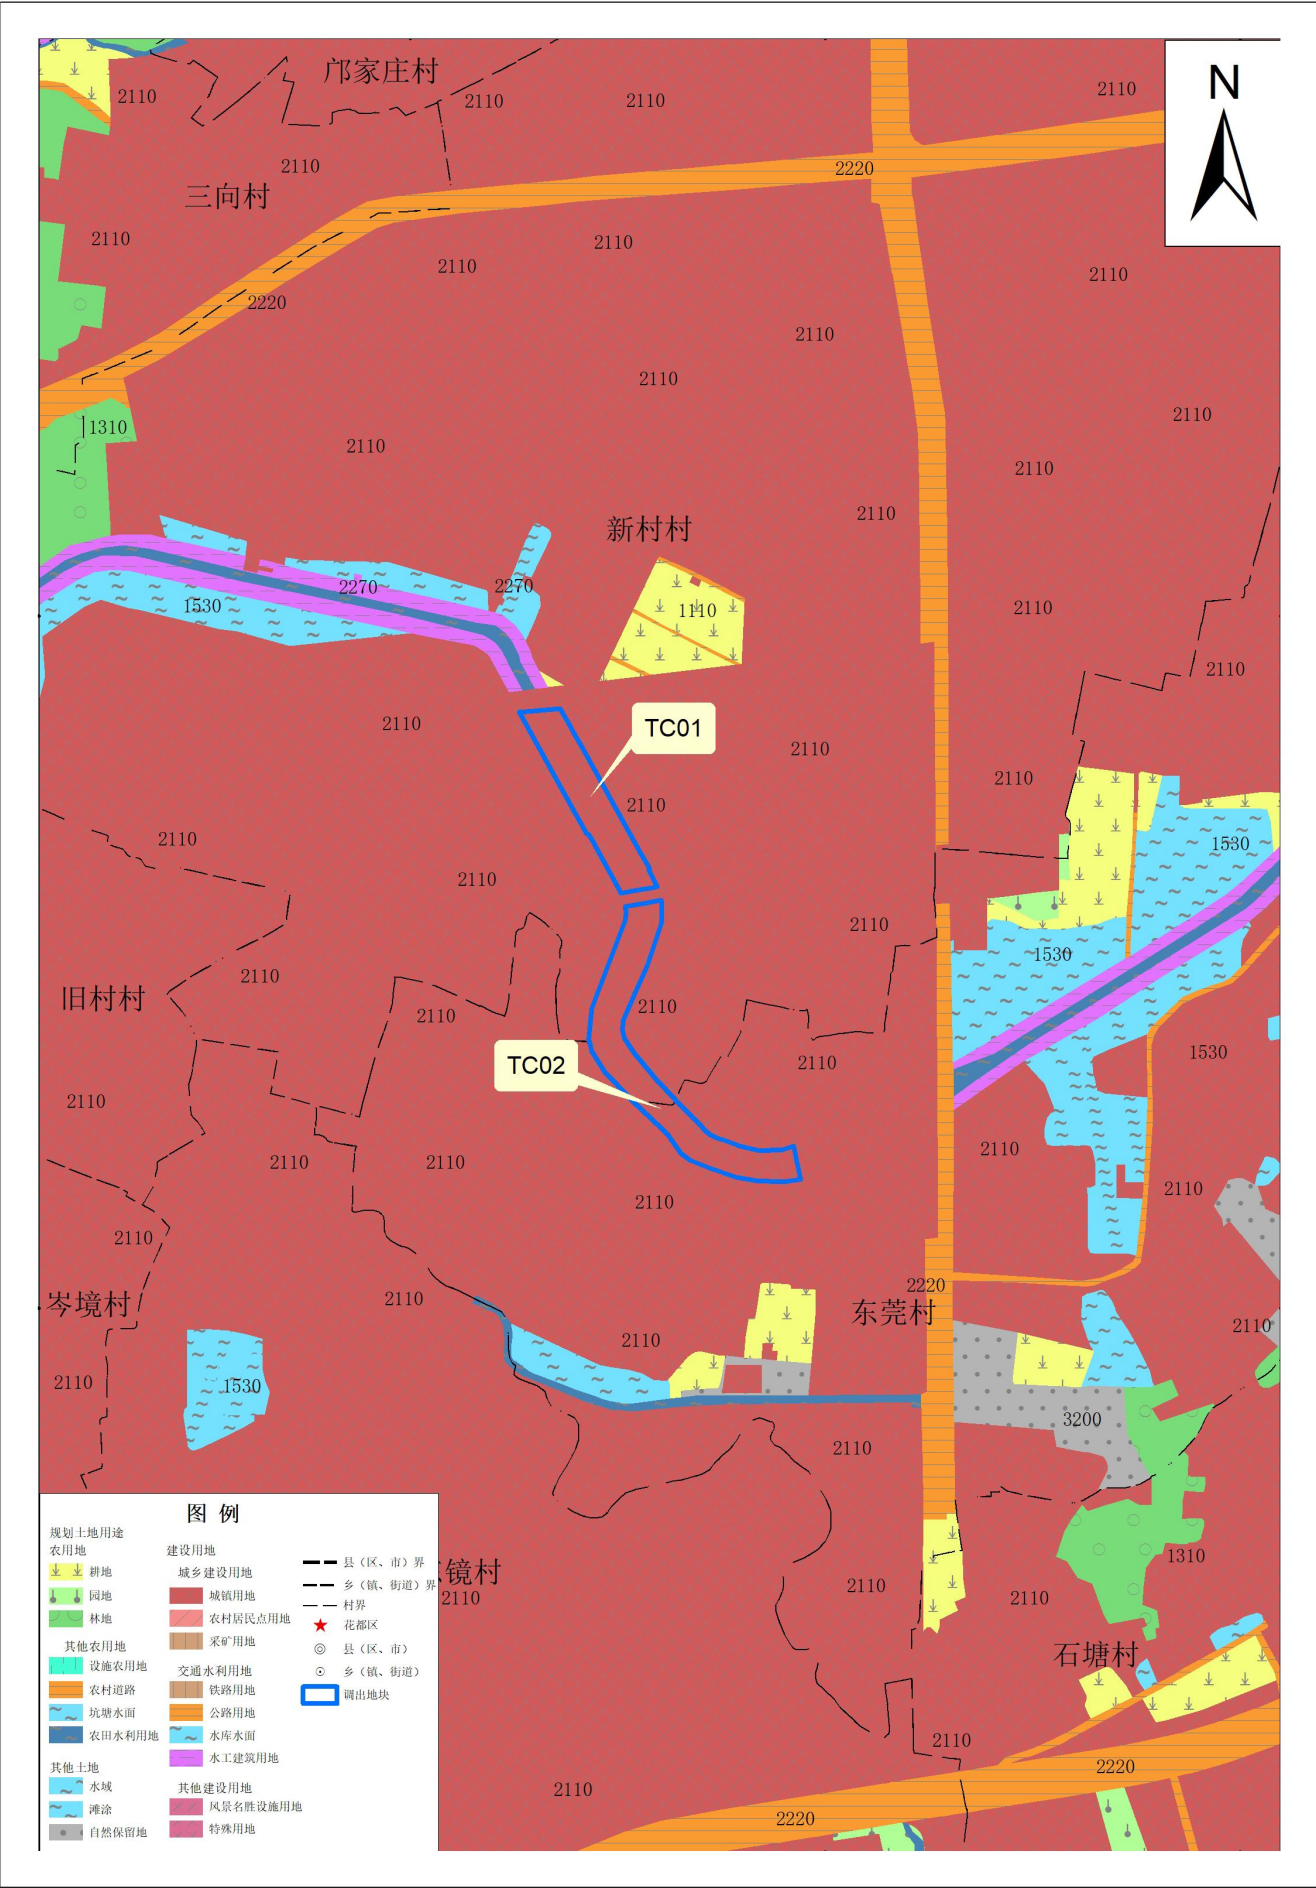


2000国家大地坐标系  
1985国家高程基准

1:10000

广州市规划和自然资源局花都区分局  
二〇二一年六月 编制

花都区新雅街道调出地块土地利用规划图（调整后）  
-TC01-TC02

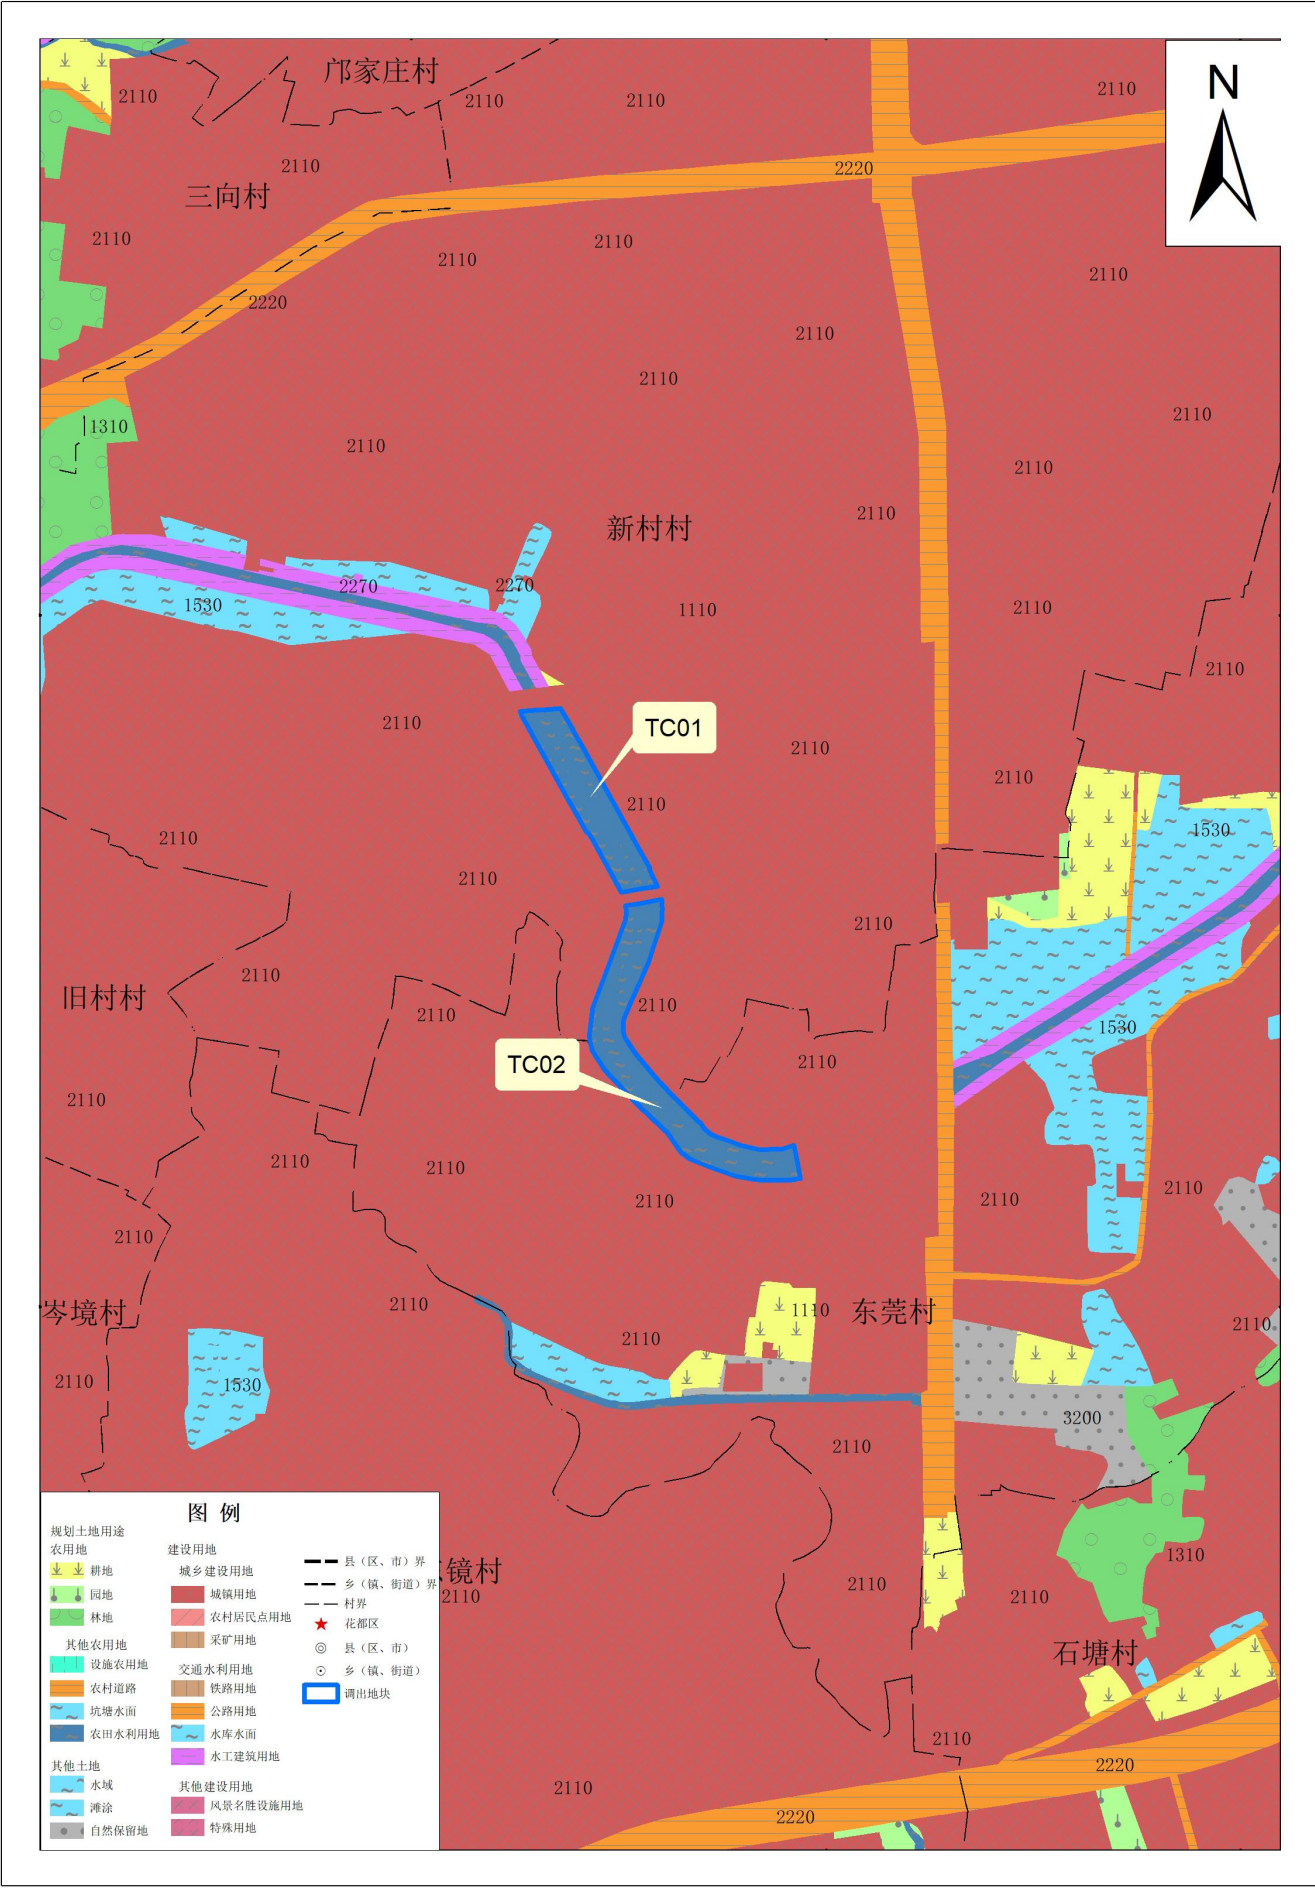

2000国家大地坐标系  
1985国家高程基准

1:10000

广州市规划和自然资源局花都区分局  
二〇二一年六月 编制