



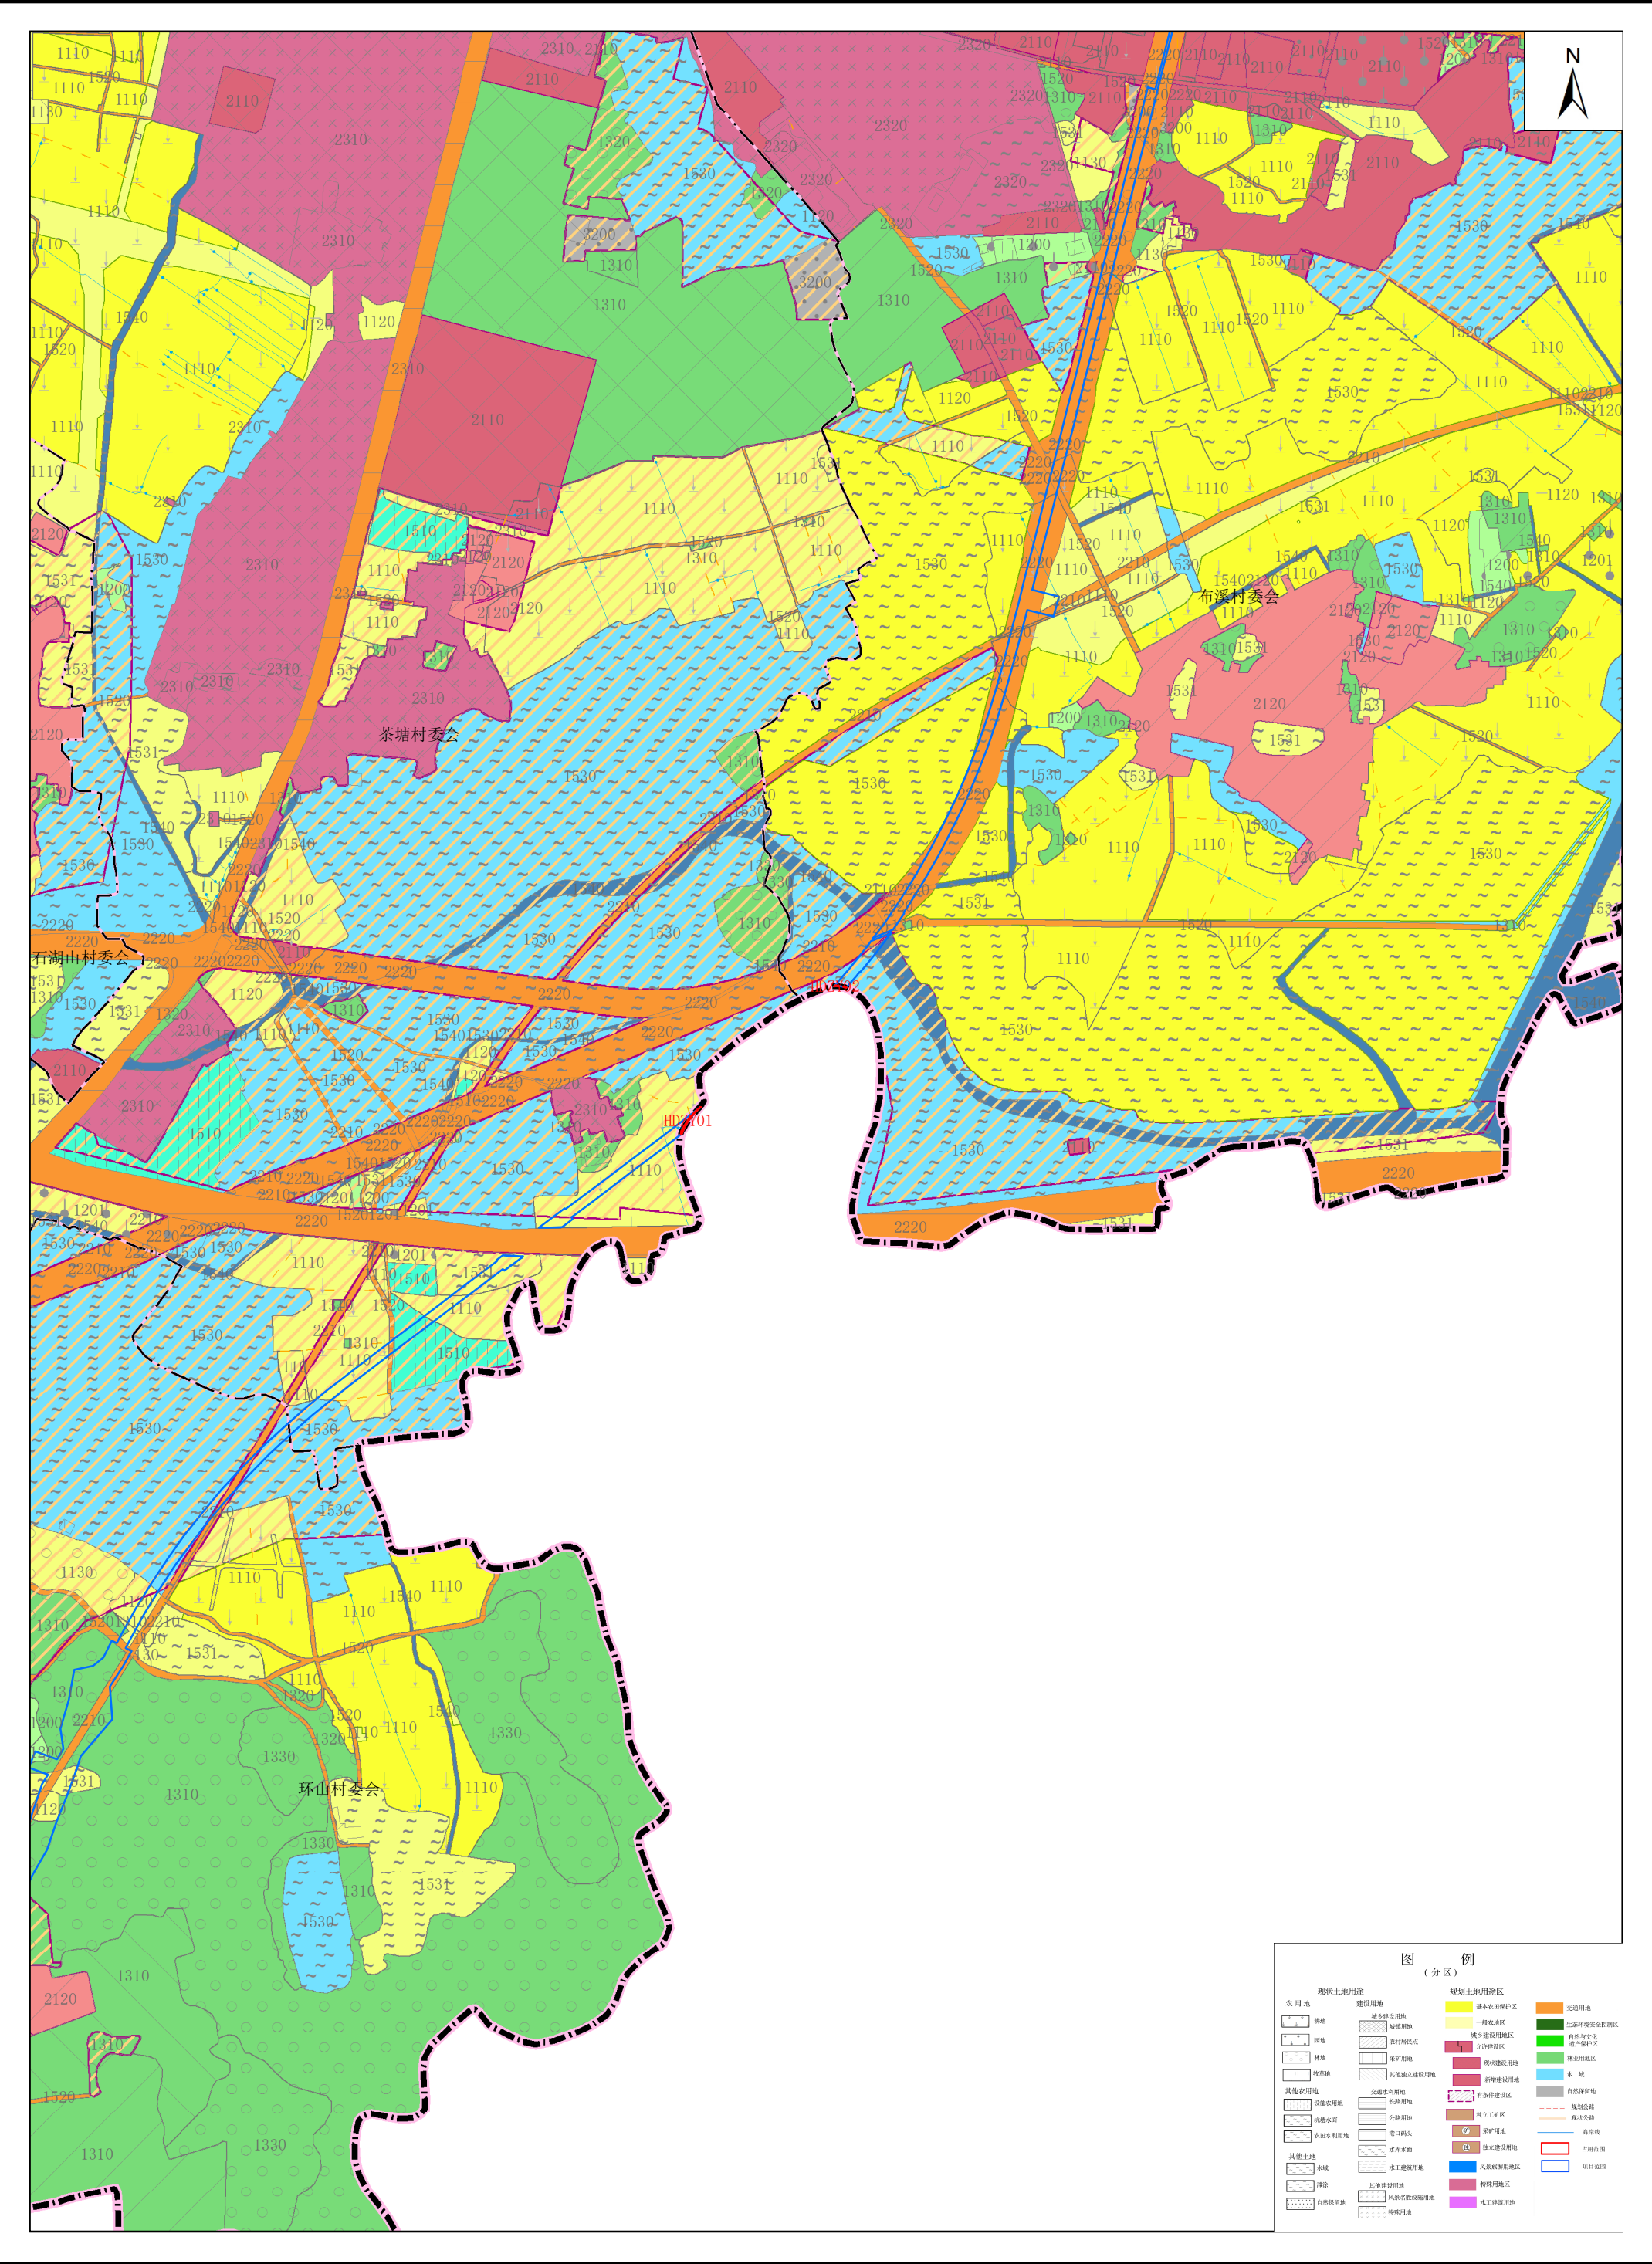


花都区功能片区土地利用总体规划(2013-2020年)调整完善方案


珠三角城际轨道交通广佛环线佛山西站至广州北站段项目土地利用总体规划修改局部图(占用)(修改后)(一)

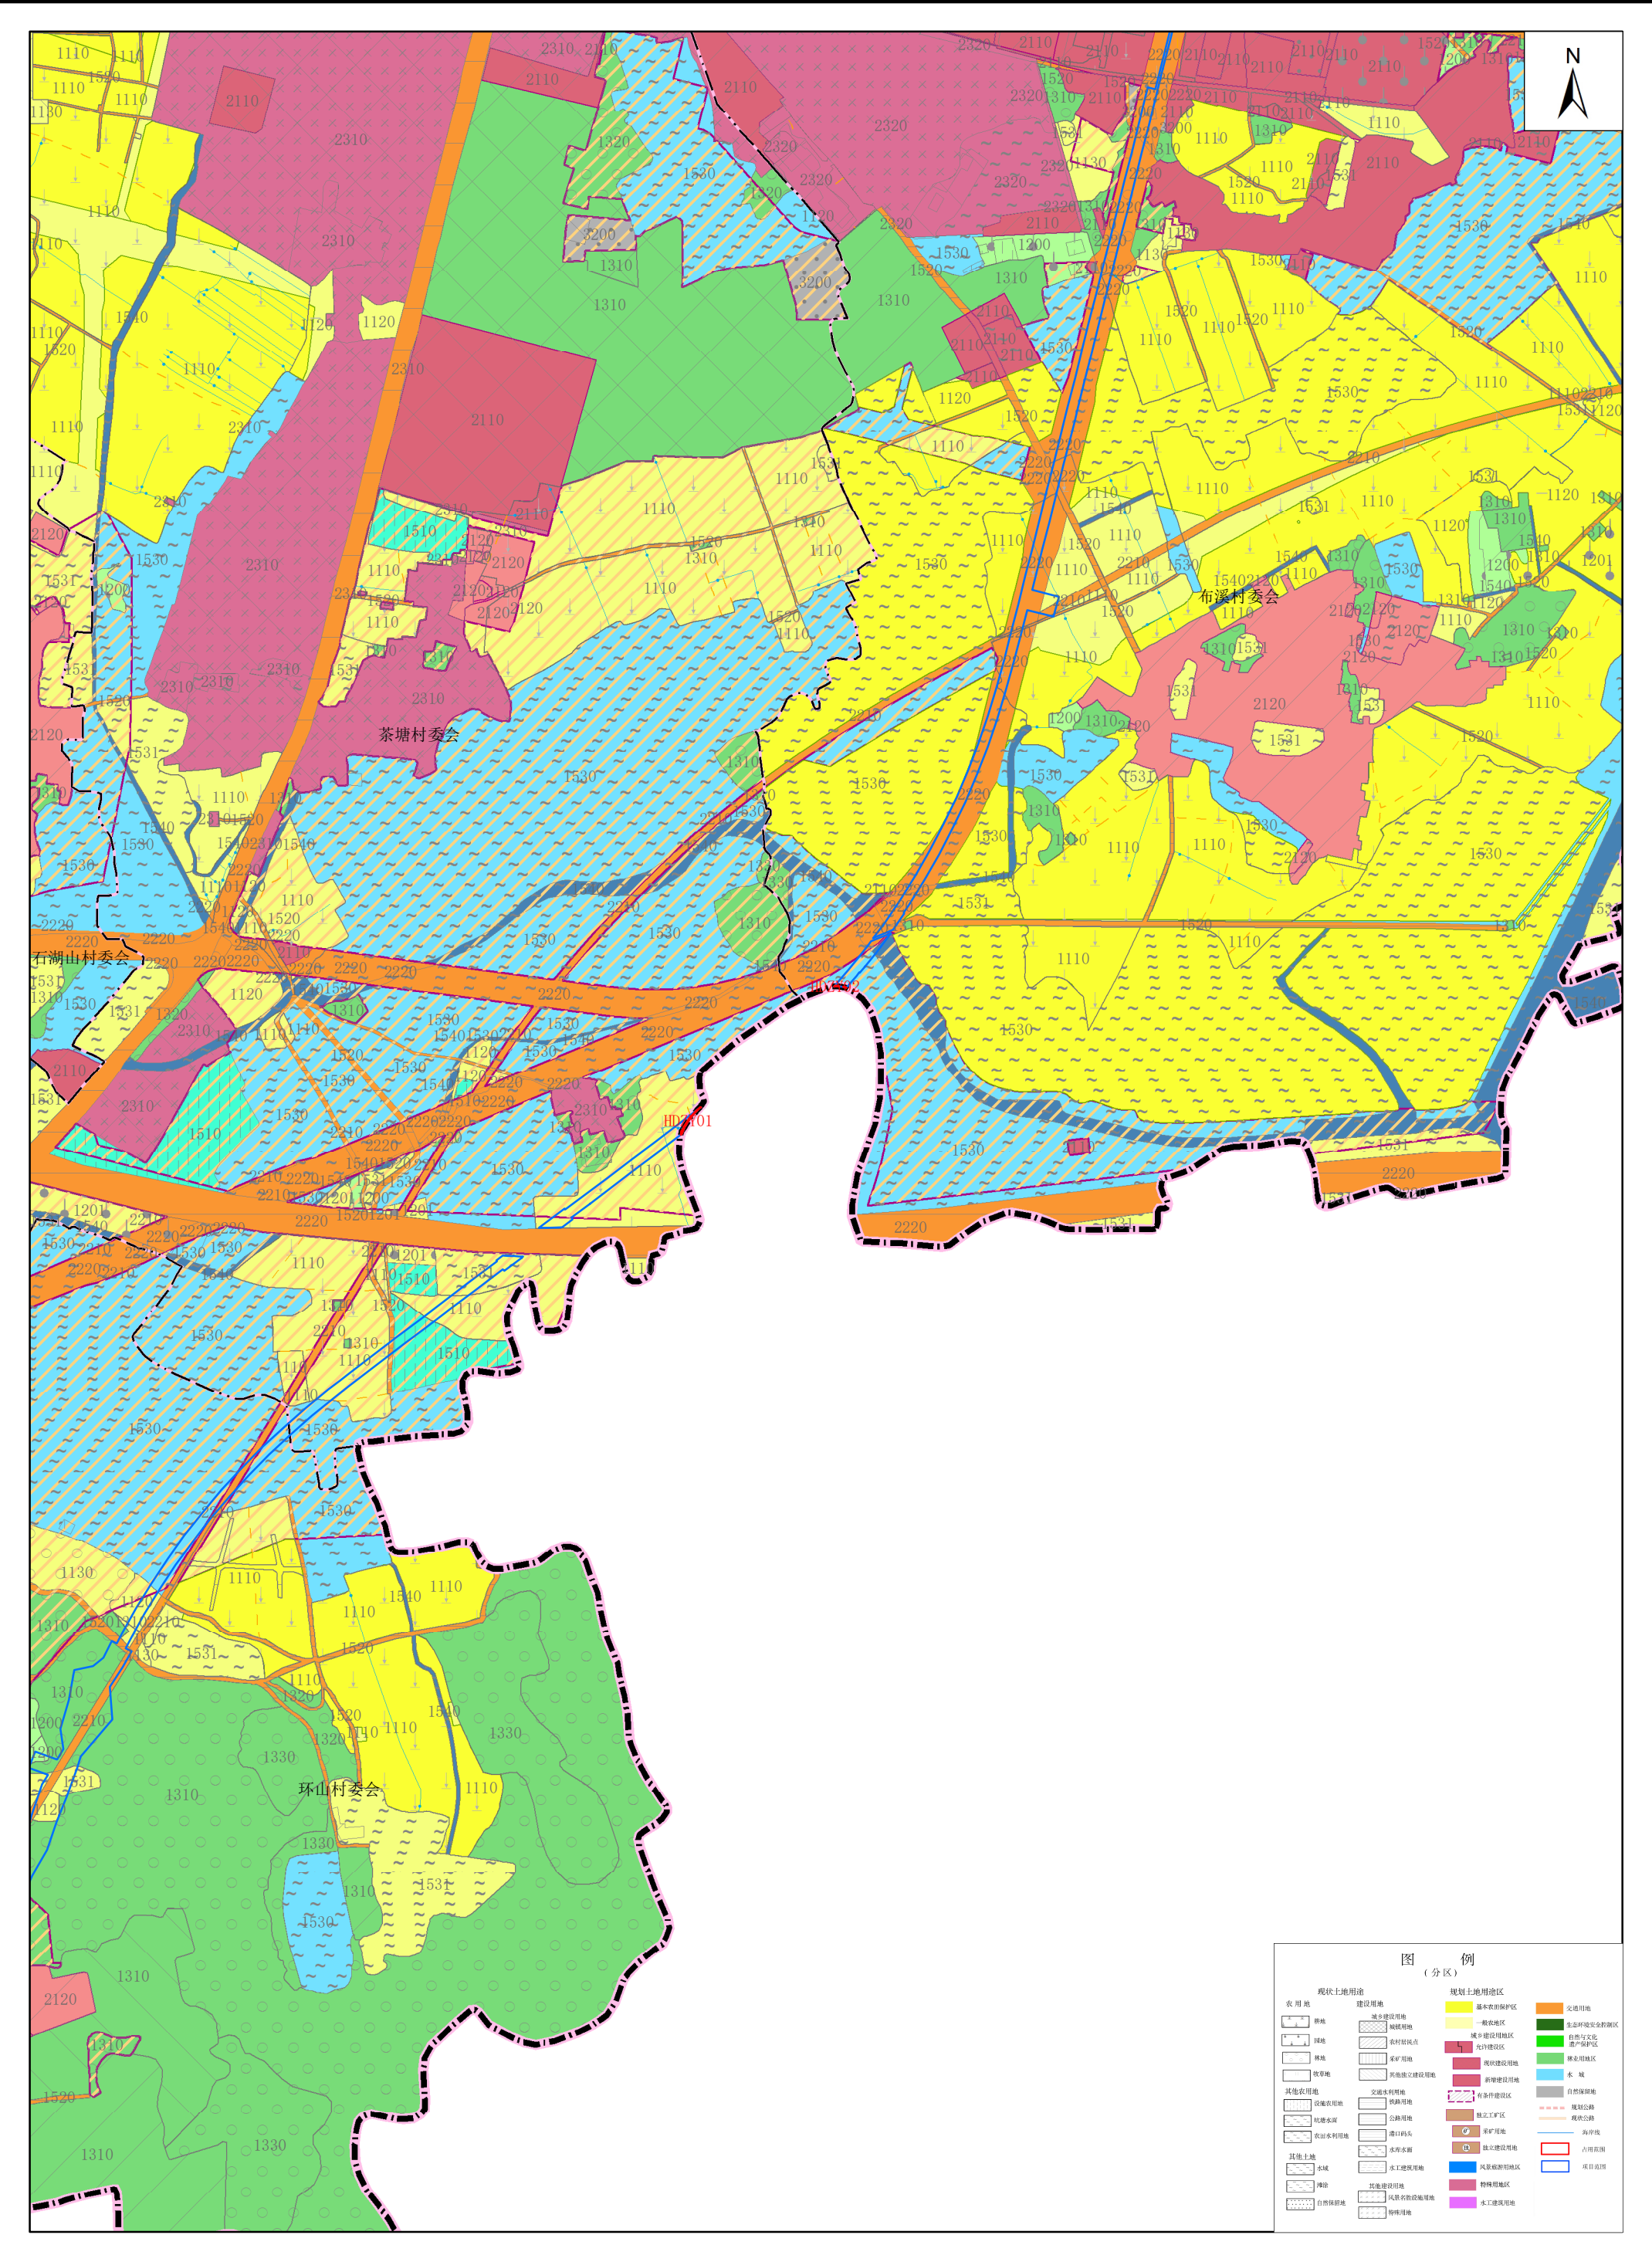

珠三角城际轨道交通广佛环线佛山西站至广州北站段项目土地利用总体规划修改局部图(占用)(修改前)(二)

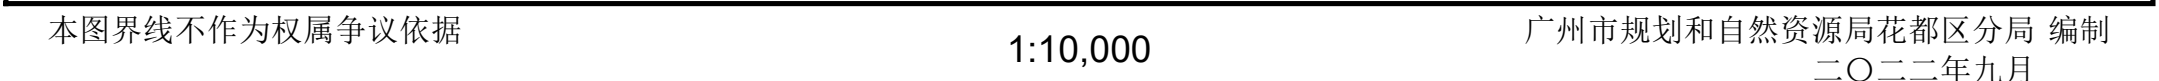


珠三角城际轨道交通广佛环线佛山西站至广州北站段项目土地利用总体规划修改局部图(占用)(修改后)(二)

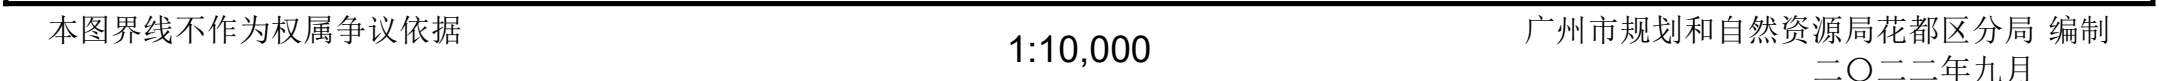


花都区功能片区土地利用总体规划(2013-2020年)调整完善方案

珠三角城际轨道交通广佛环线佛山西站至广州北站段项目土地利用总体规划修改局部图(补划)(修改前)

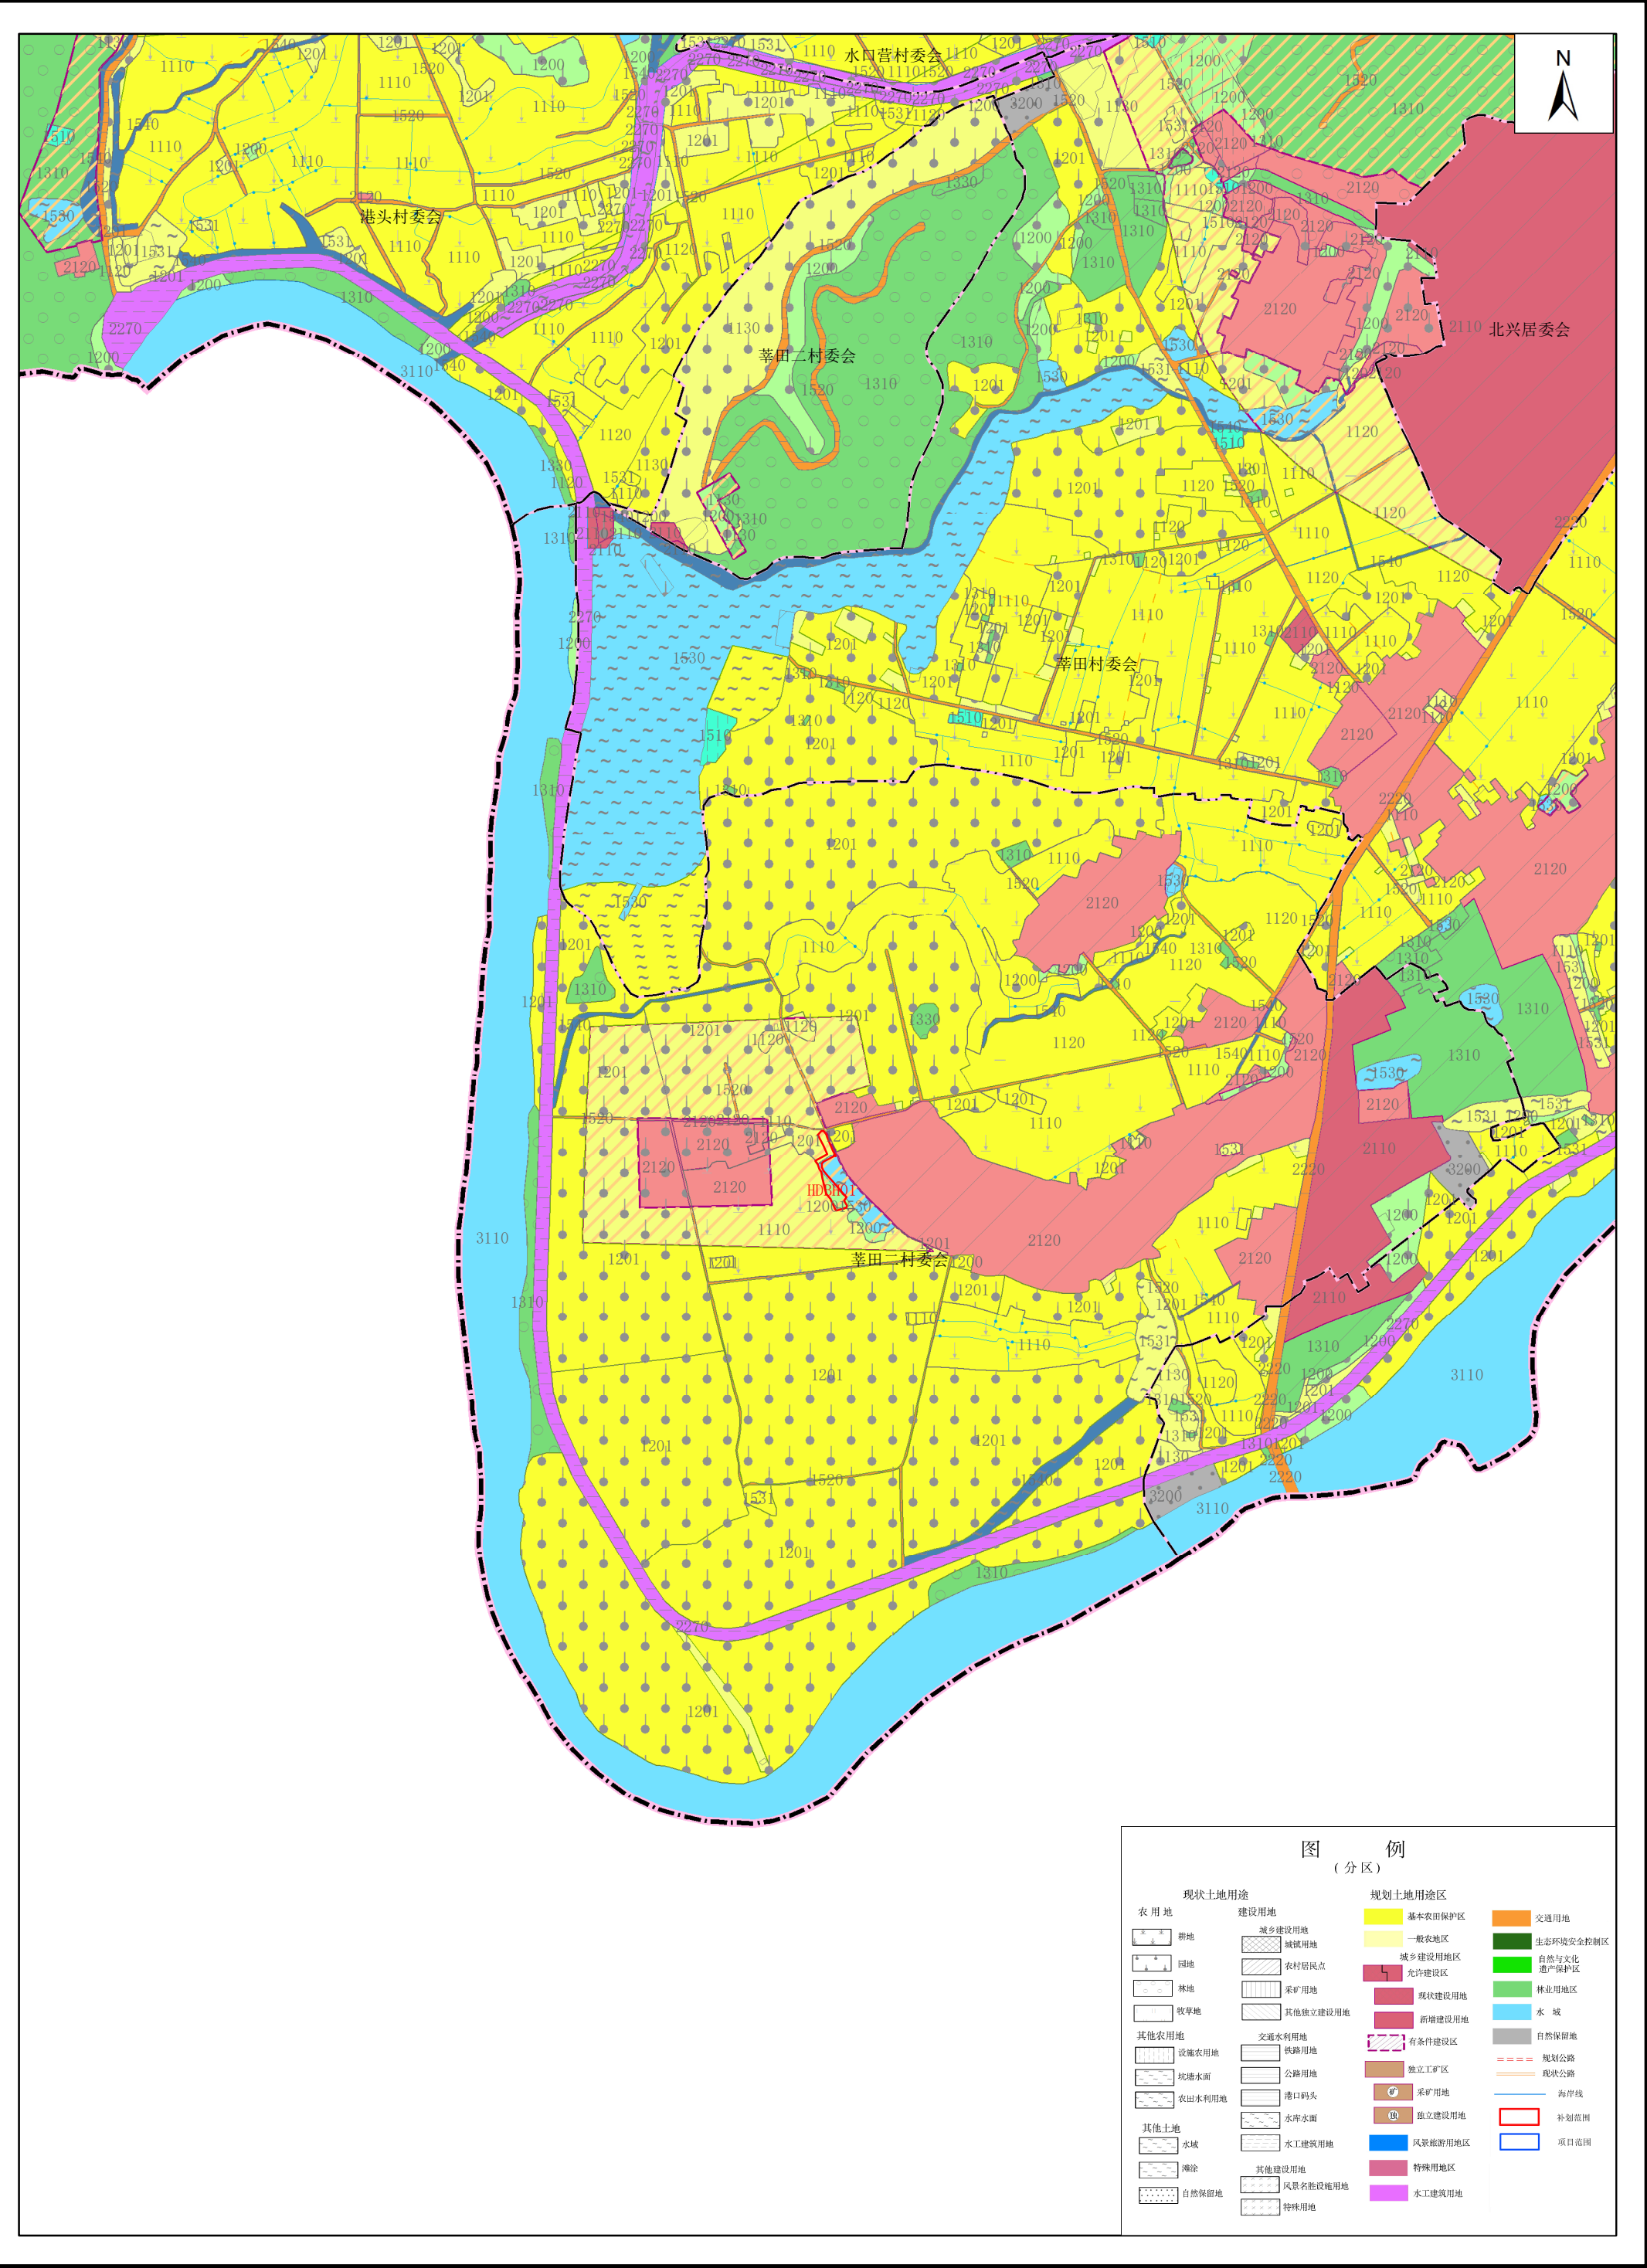

花都区功能片区土地利用总体规划(2013-2020年)调整完善方案

珠三角城际轨道交通广佛环线佛山西站至广州北站段项目土地利用总体规划修改局部图(补划)(修改后)

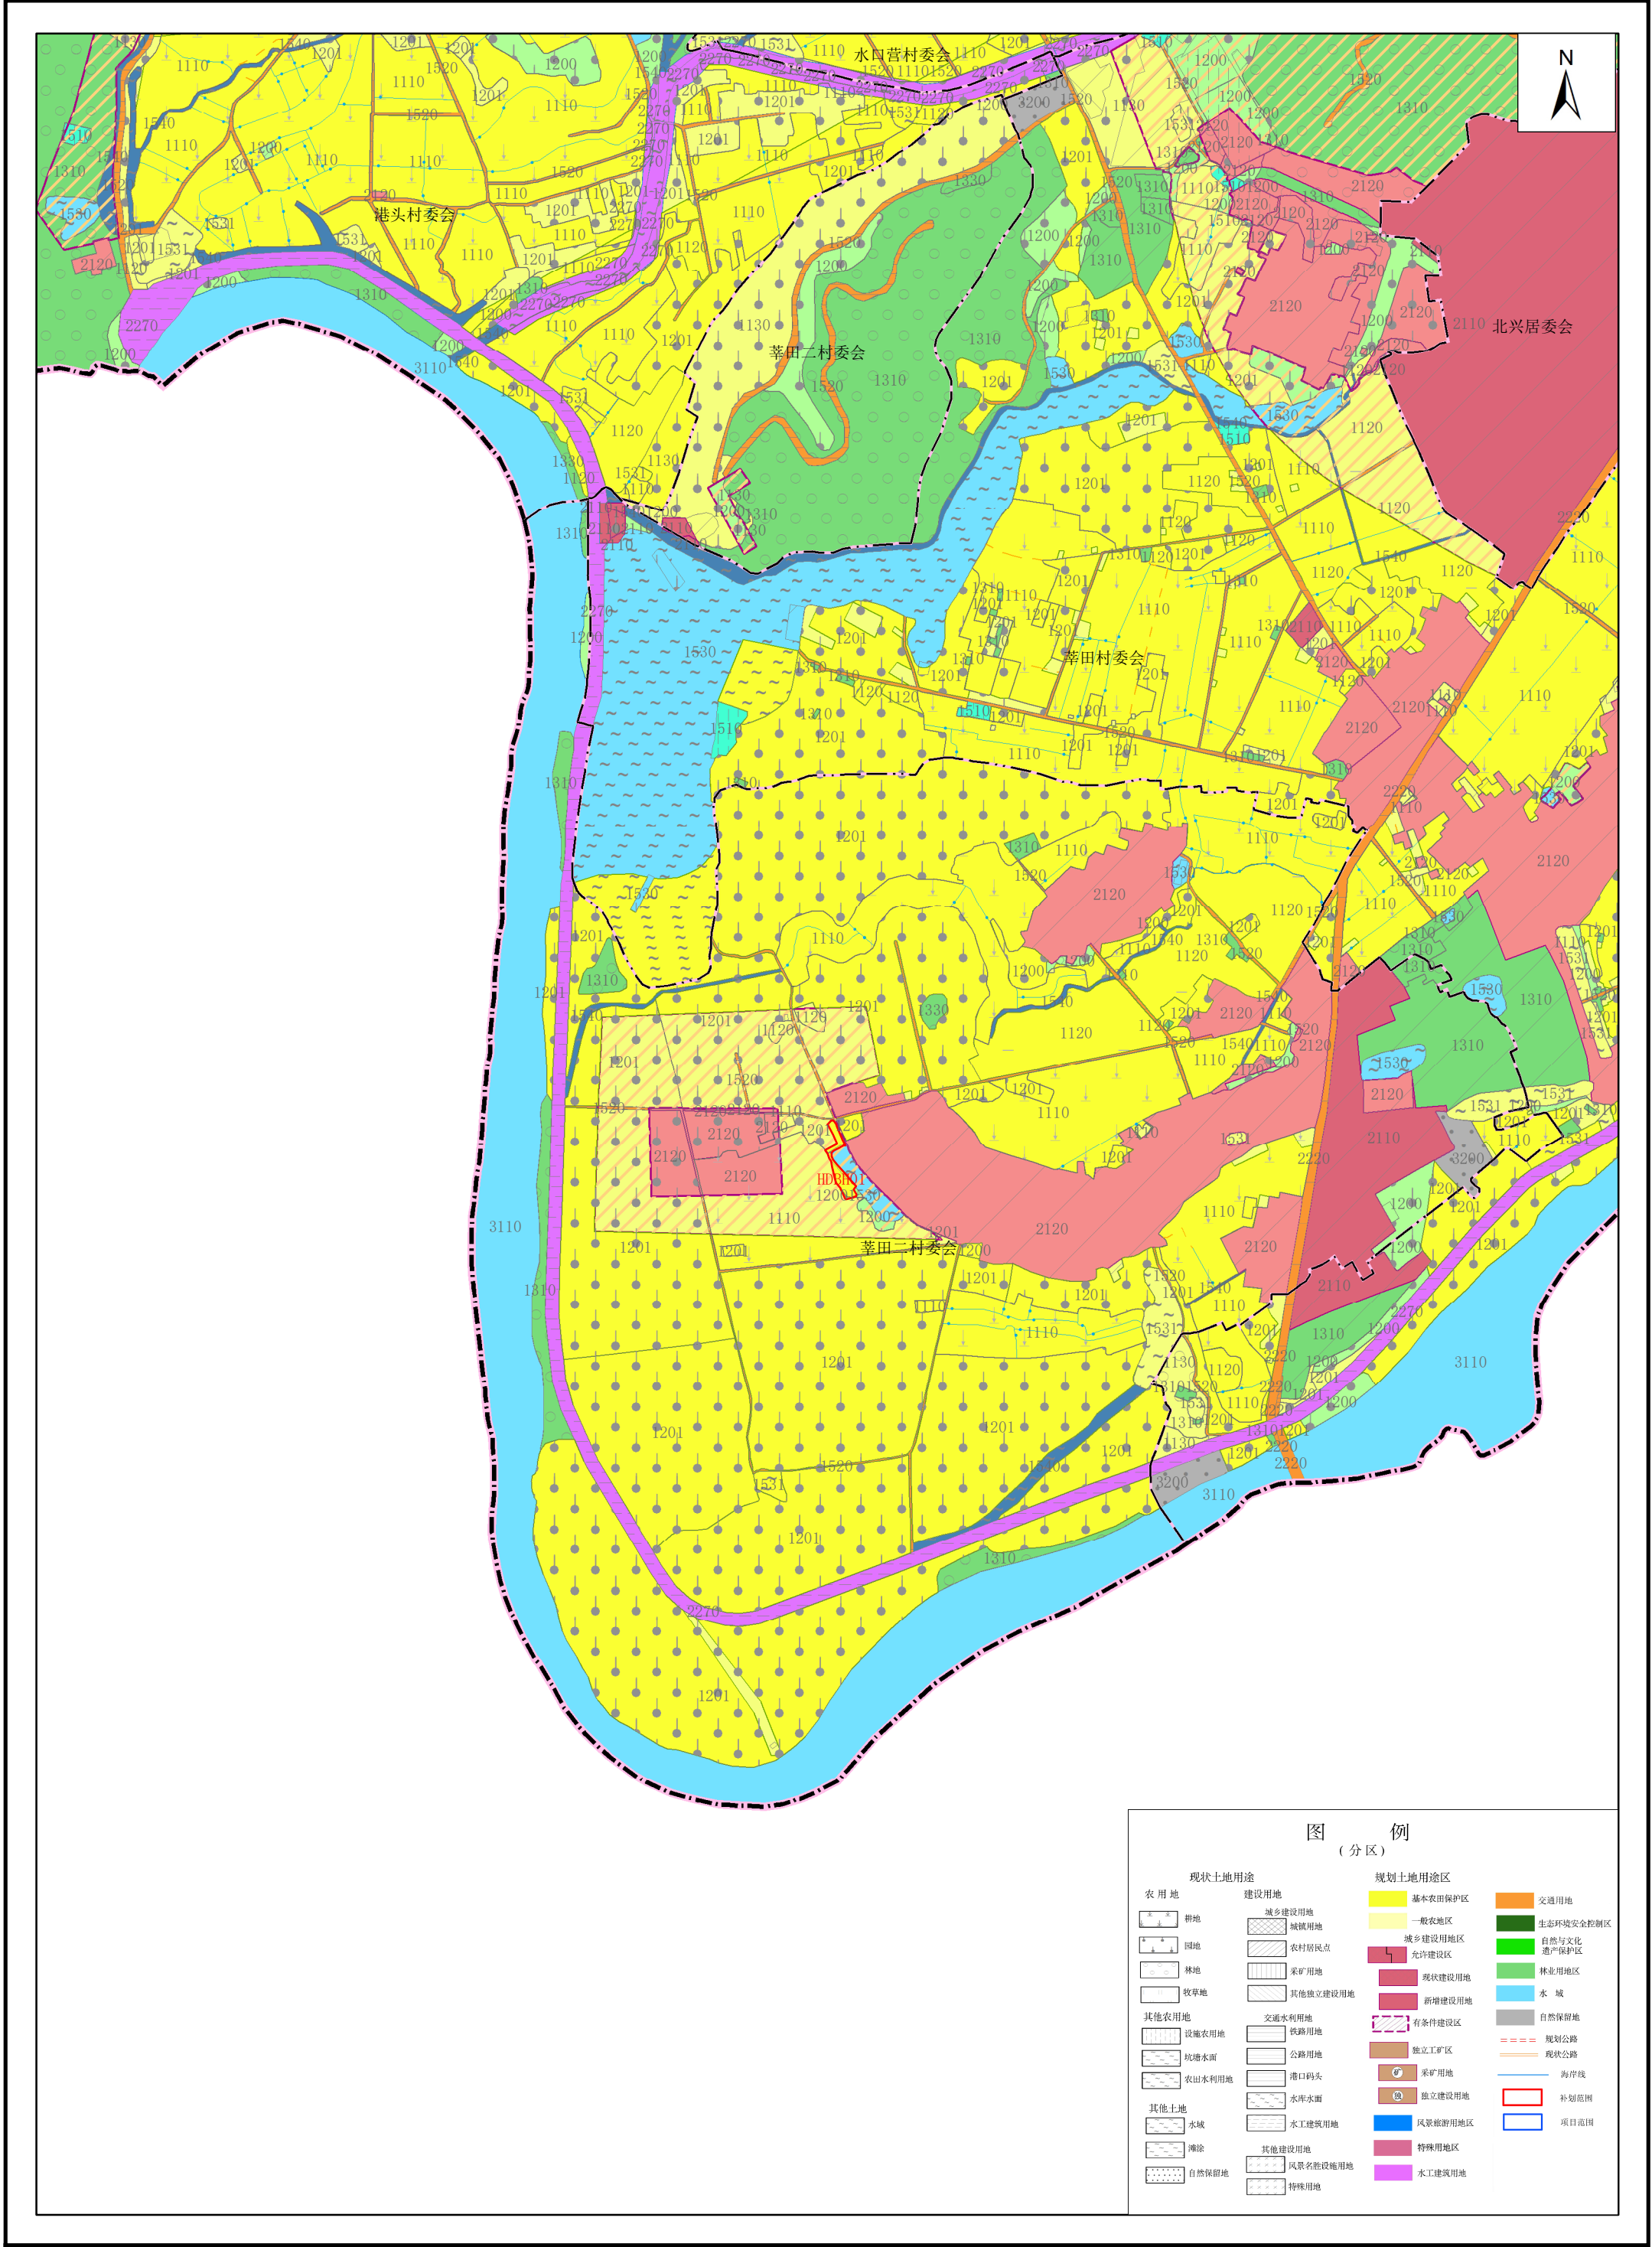

本图界线不作为权属争议依据

1:10,000

广州市规划和自然资源局花都区分局 编制
二〇二二年九月