


广州市花都区花山镇人民政府(花山镇交通设施集中安置区项目)征地公告附图

用地方案号: 14104020200005
业务号: 202300168

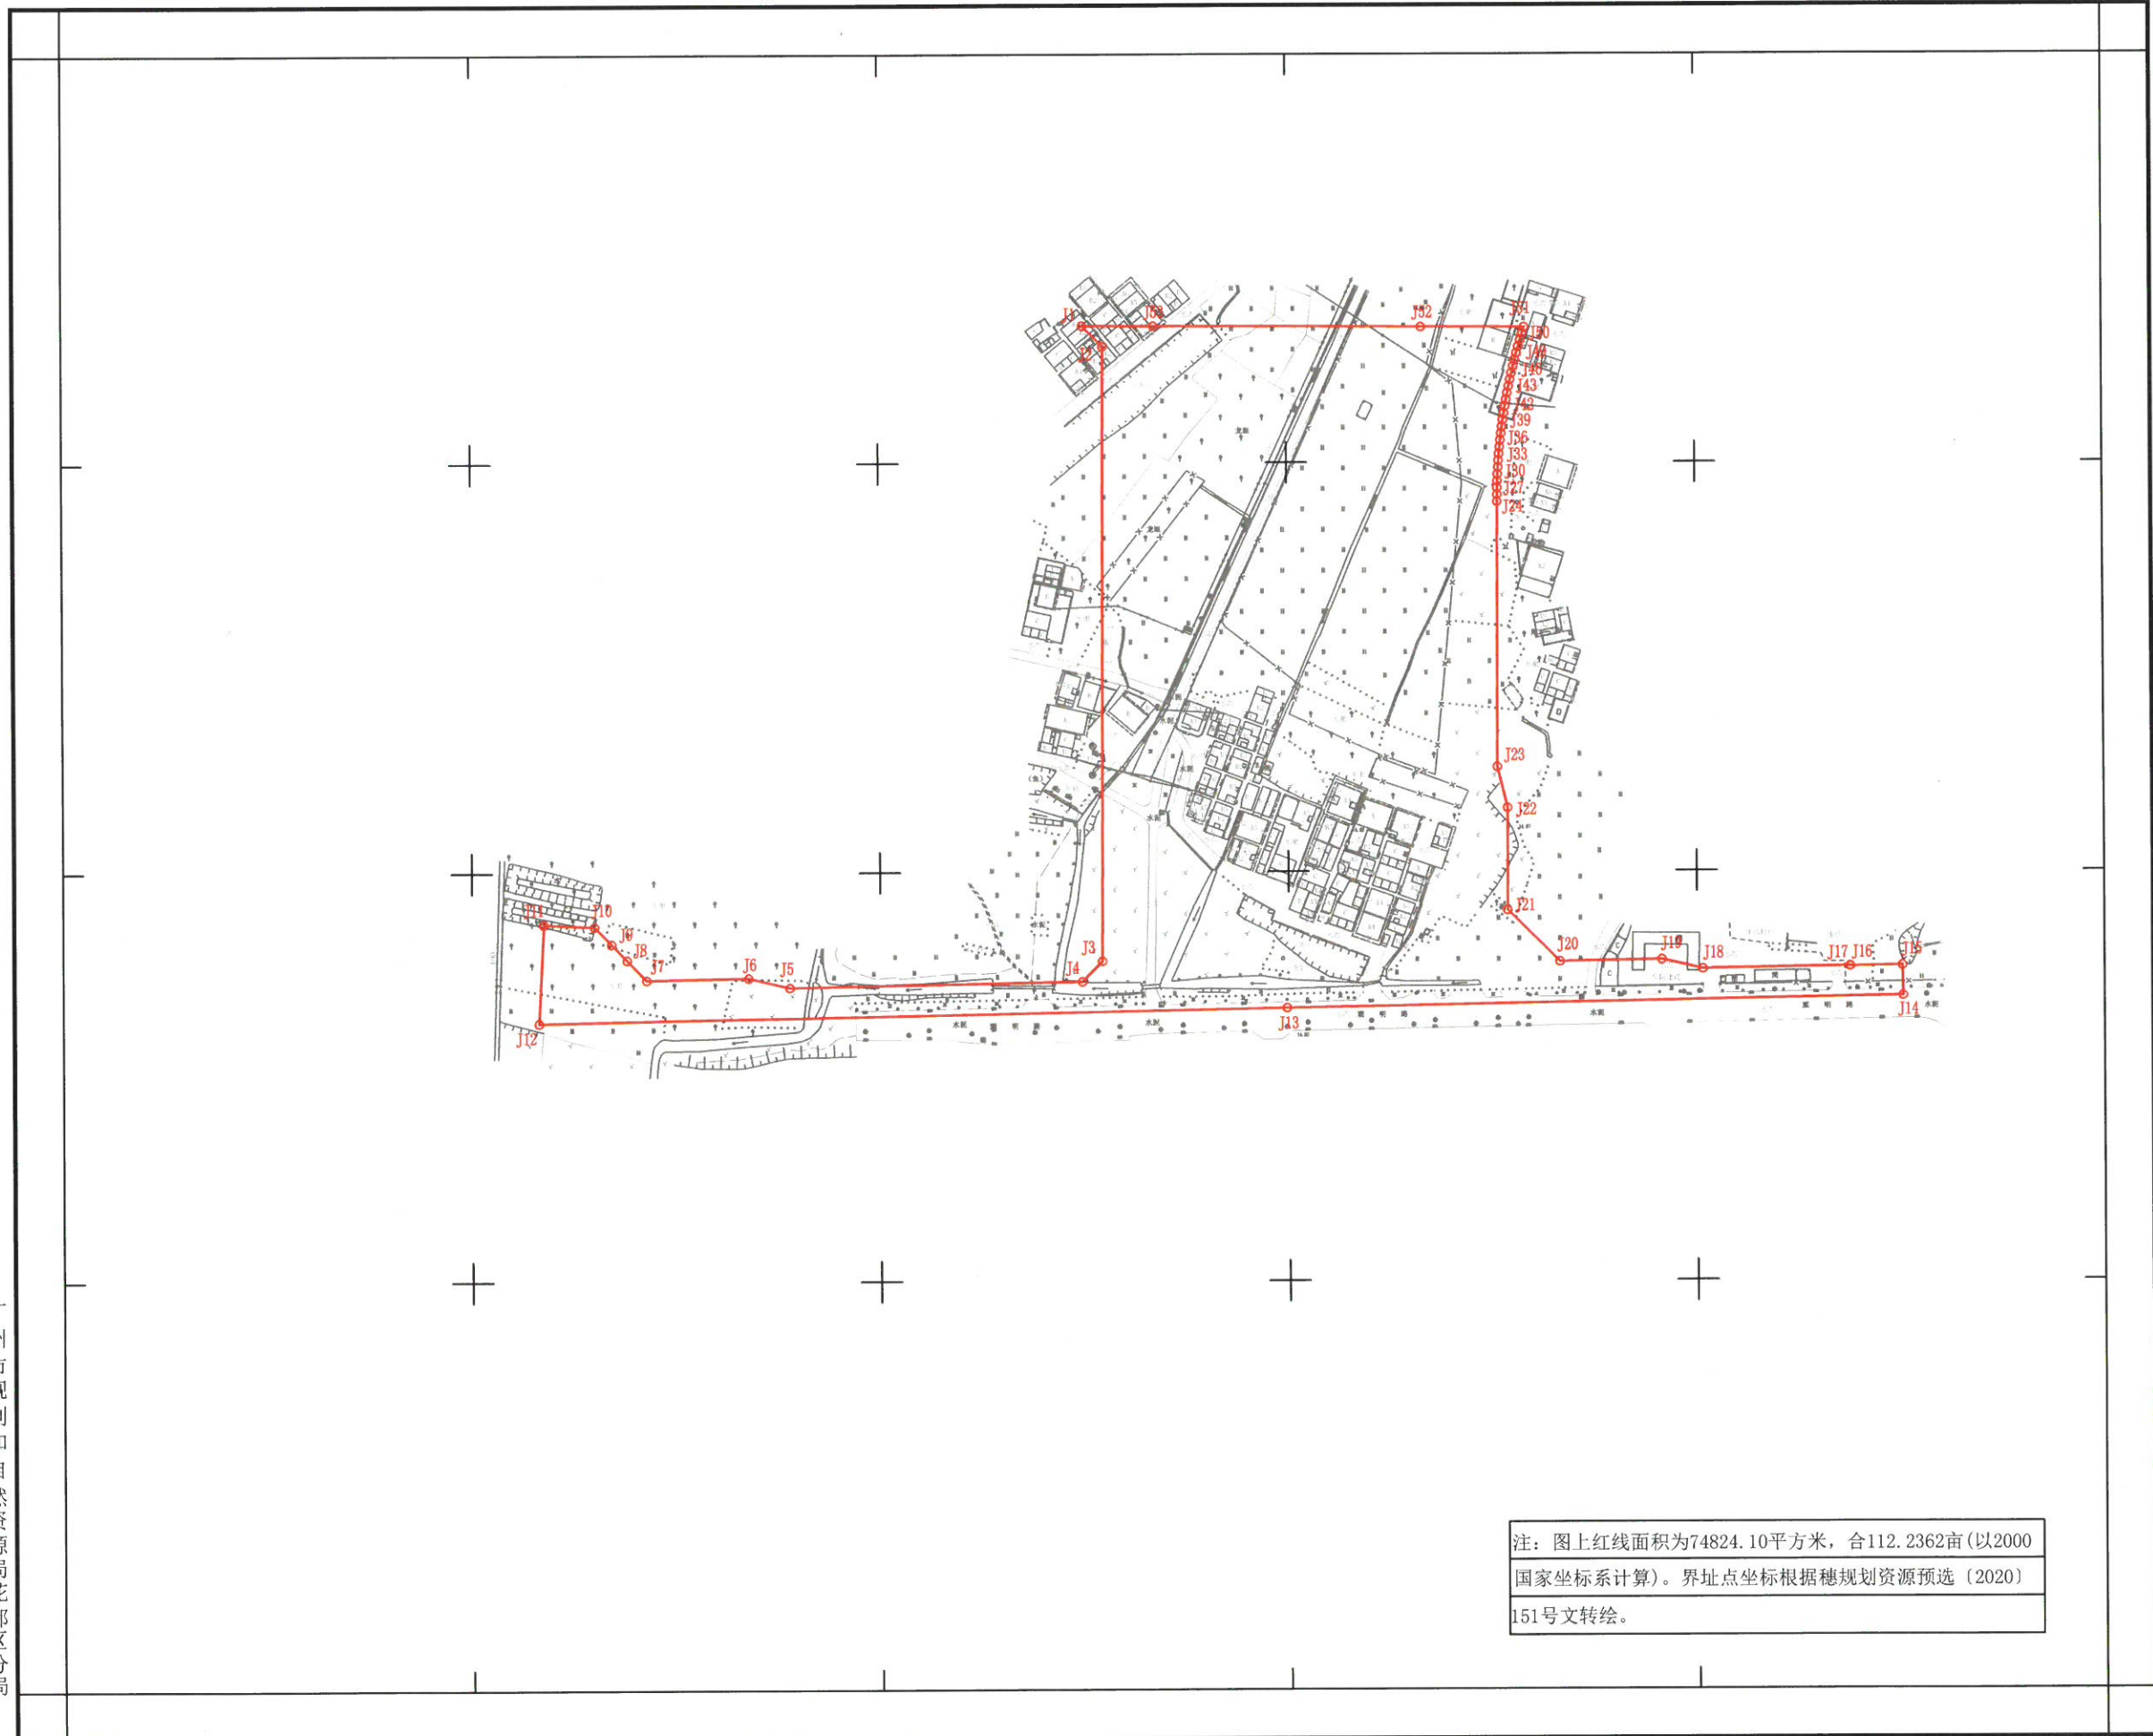

广州市规划和自然资源局花都区分局