


花都区广州市南轮机动车配件有限公司旧厂房“工改工”类微改造项目征地公告附图

用地方案号: 14107020220002
业务号: 202300840

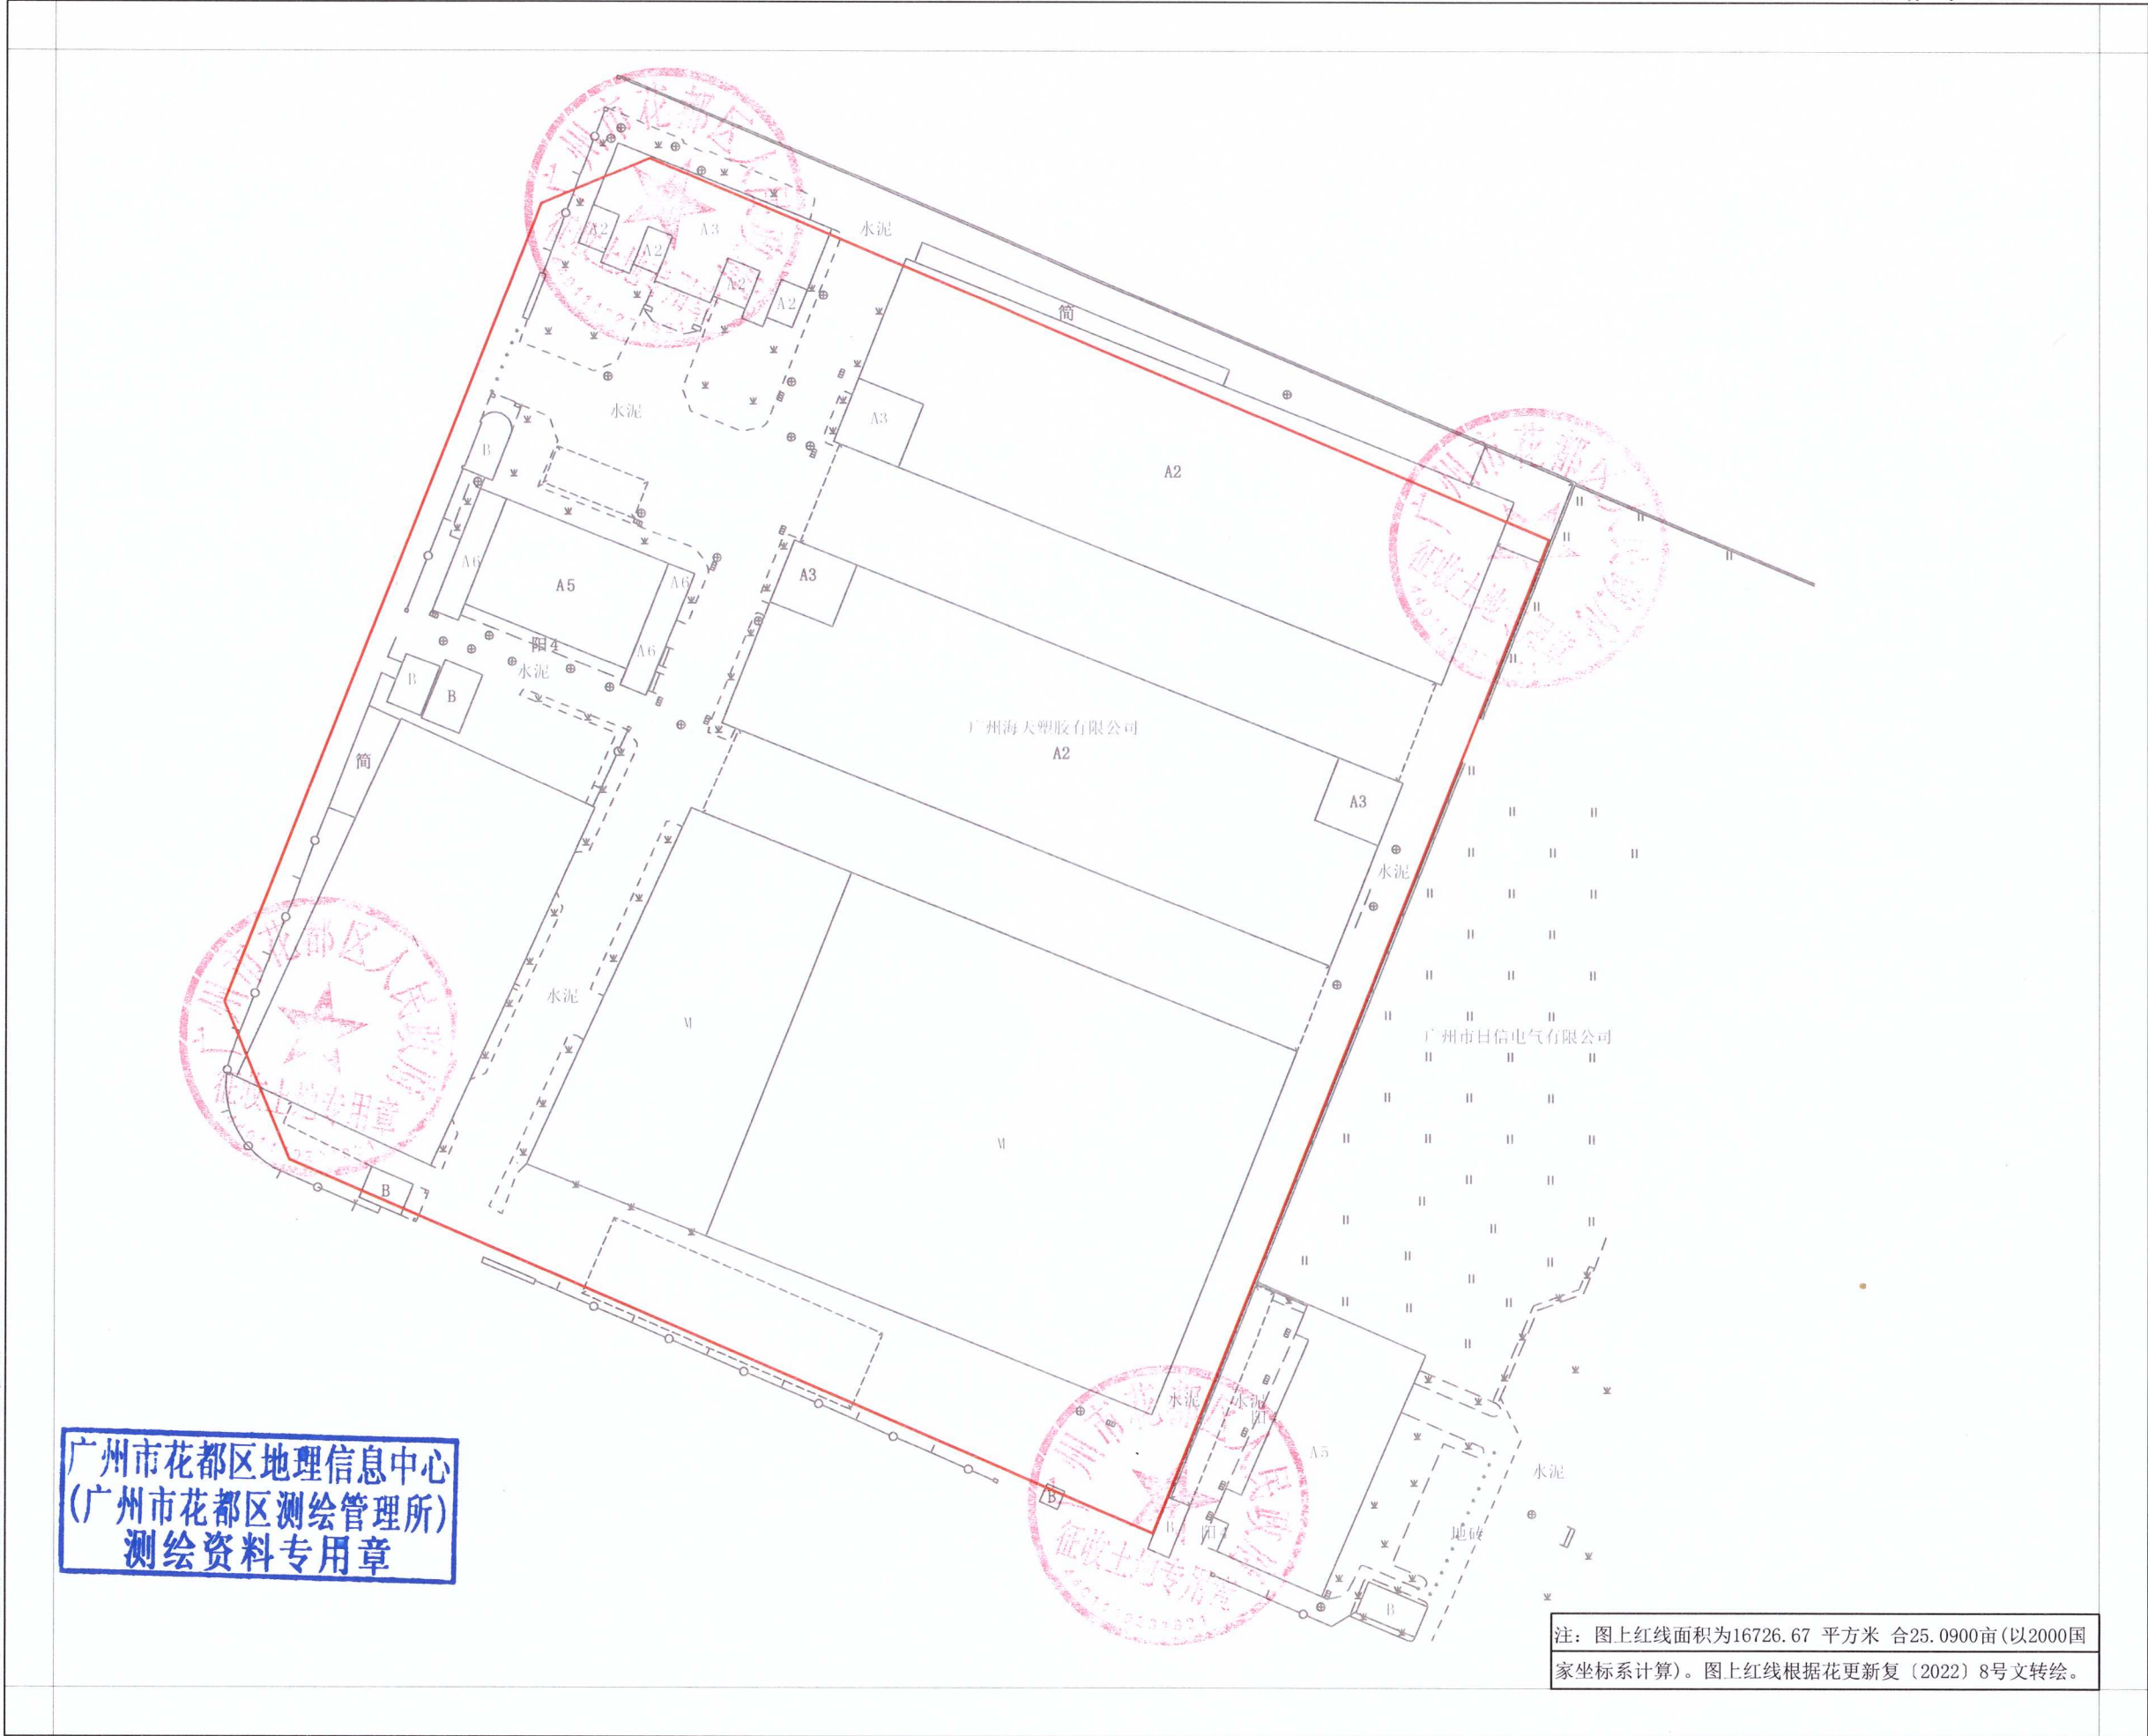

广州市花都区地理信息中心
(广州市花都区测绘管理所)
测绘资料专用章

注: 图上红线面积为16726.67 平方米 合25.0900亩(以2000国家坐标系计算)。图上红线根据花更新复(2022)8号文转绘。

广州市规划和自然资源局花都区分局