


广州市花都区土地开发储备中心(G07-HS01地块二期)征地补偿安置公告附图

用地方案号:2023DX043
业务号:202302106

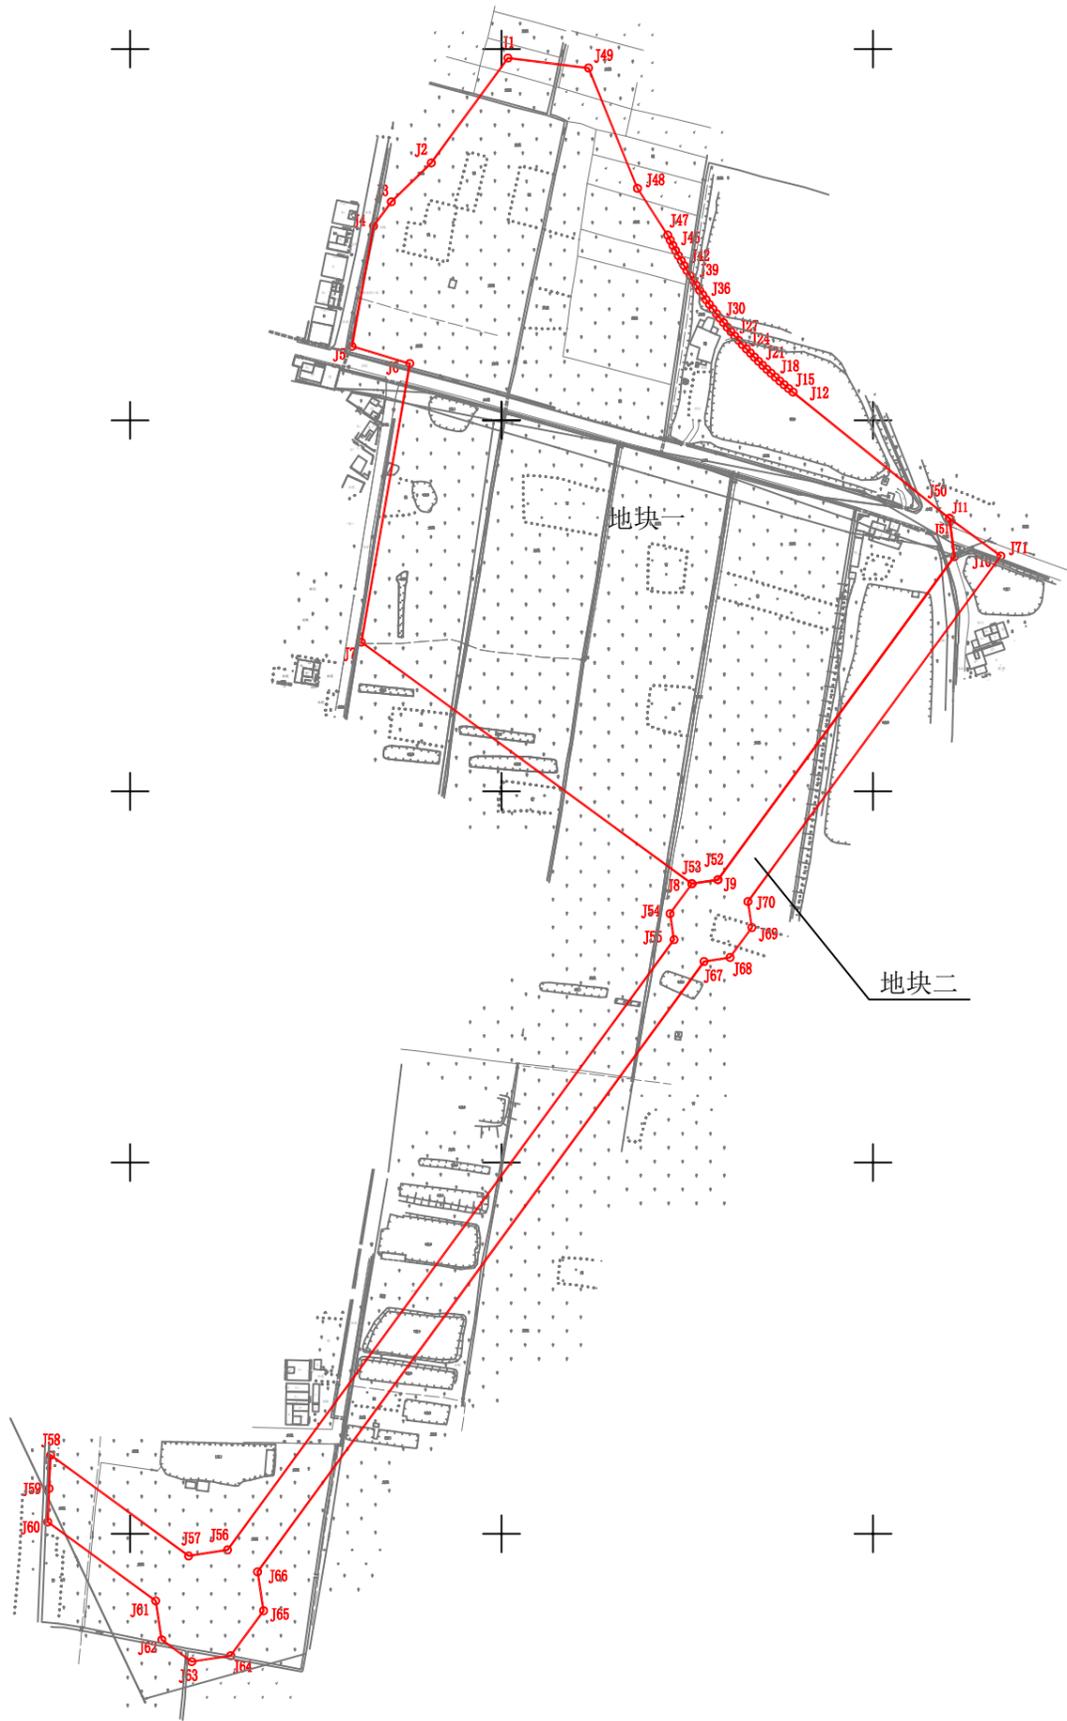

注: 图上红线地块一面积为82081.79平方米 合123.1227亩; 地块二面积为19280.59平方米合28.9209亩; 合计为101362.38平方米合152.0436亩(以2000国家坐标系计算)。界址点坐标根据穗规规划资源业务函(2023)10287号文转绘。