


征地预告附图

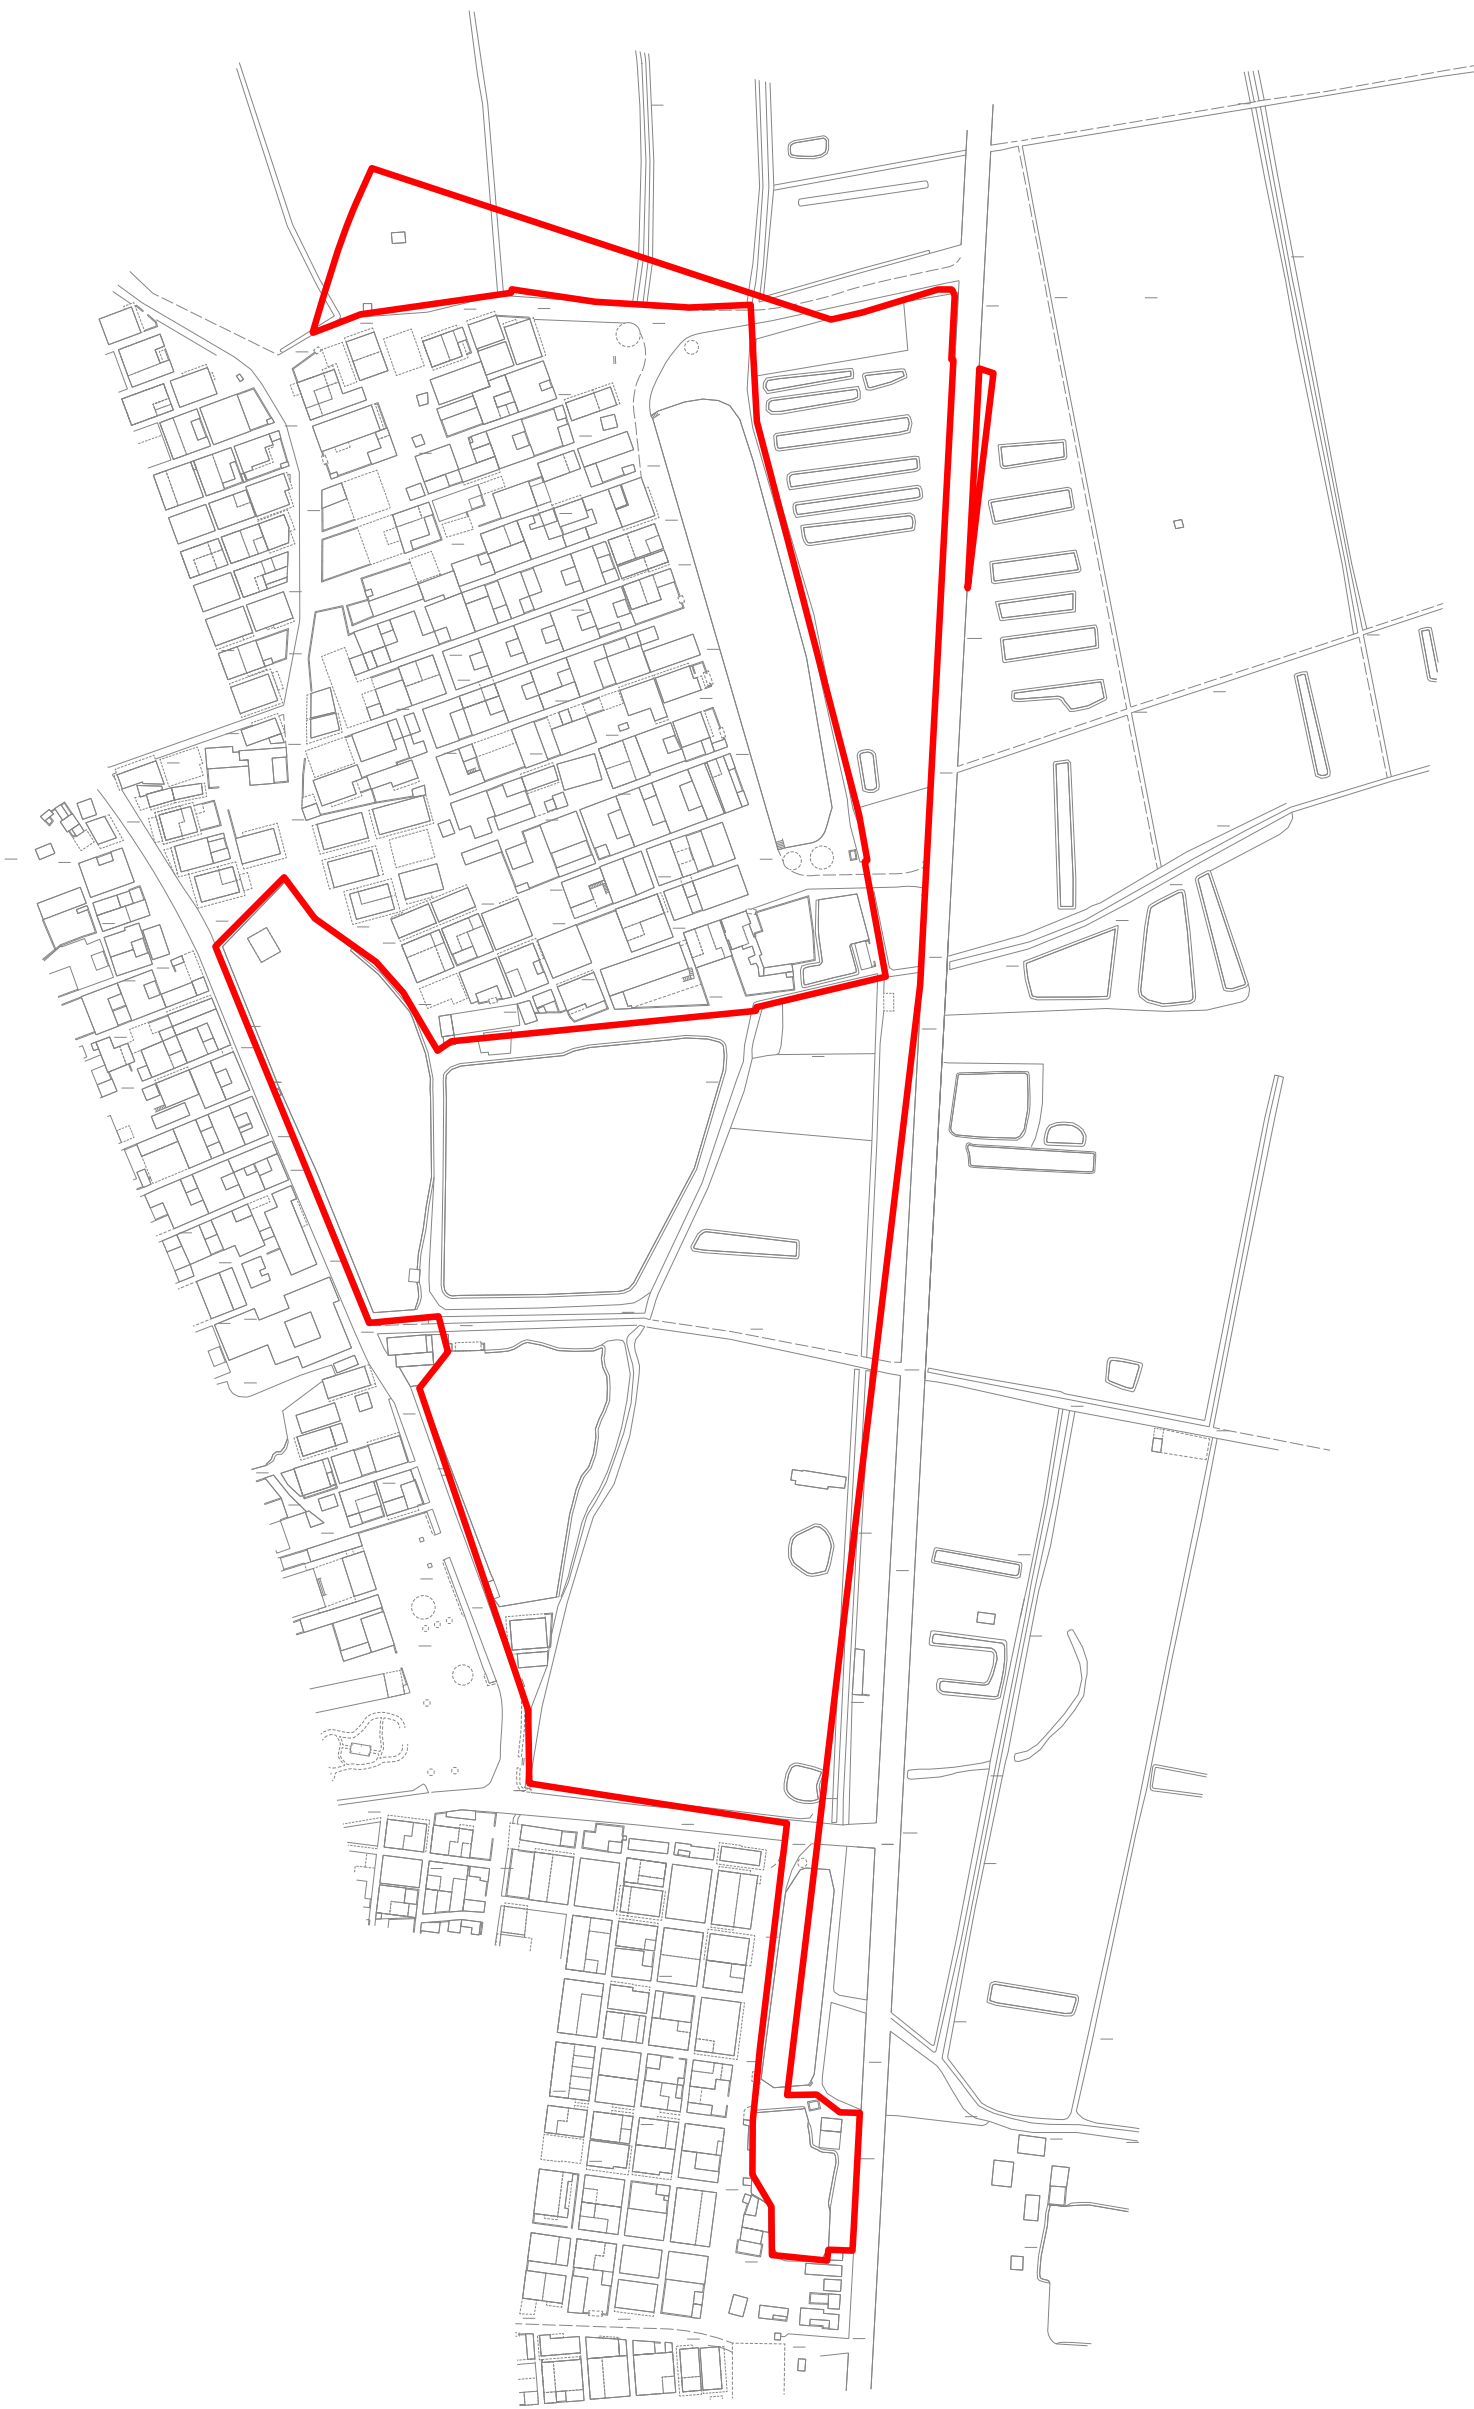

注：图上红线根据国土规划预征字〔2018〕110号附图范围线转绘。