


广州花都汽车城发展有限公司（炭步镇鸭湖安置区项目）征地补偿安置公告附图

用地方案号：2023DX053  
业务号：202302682

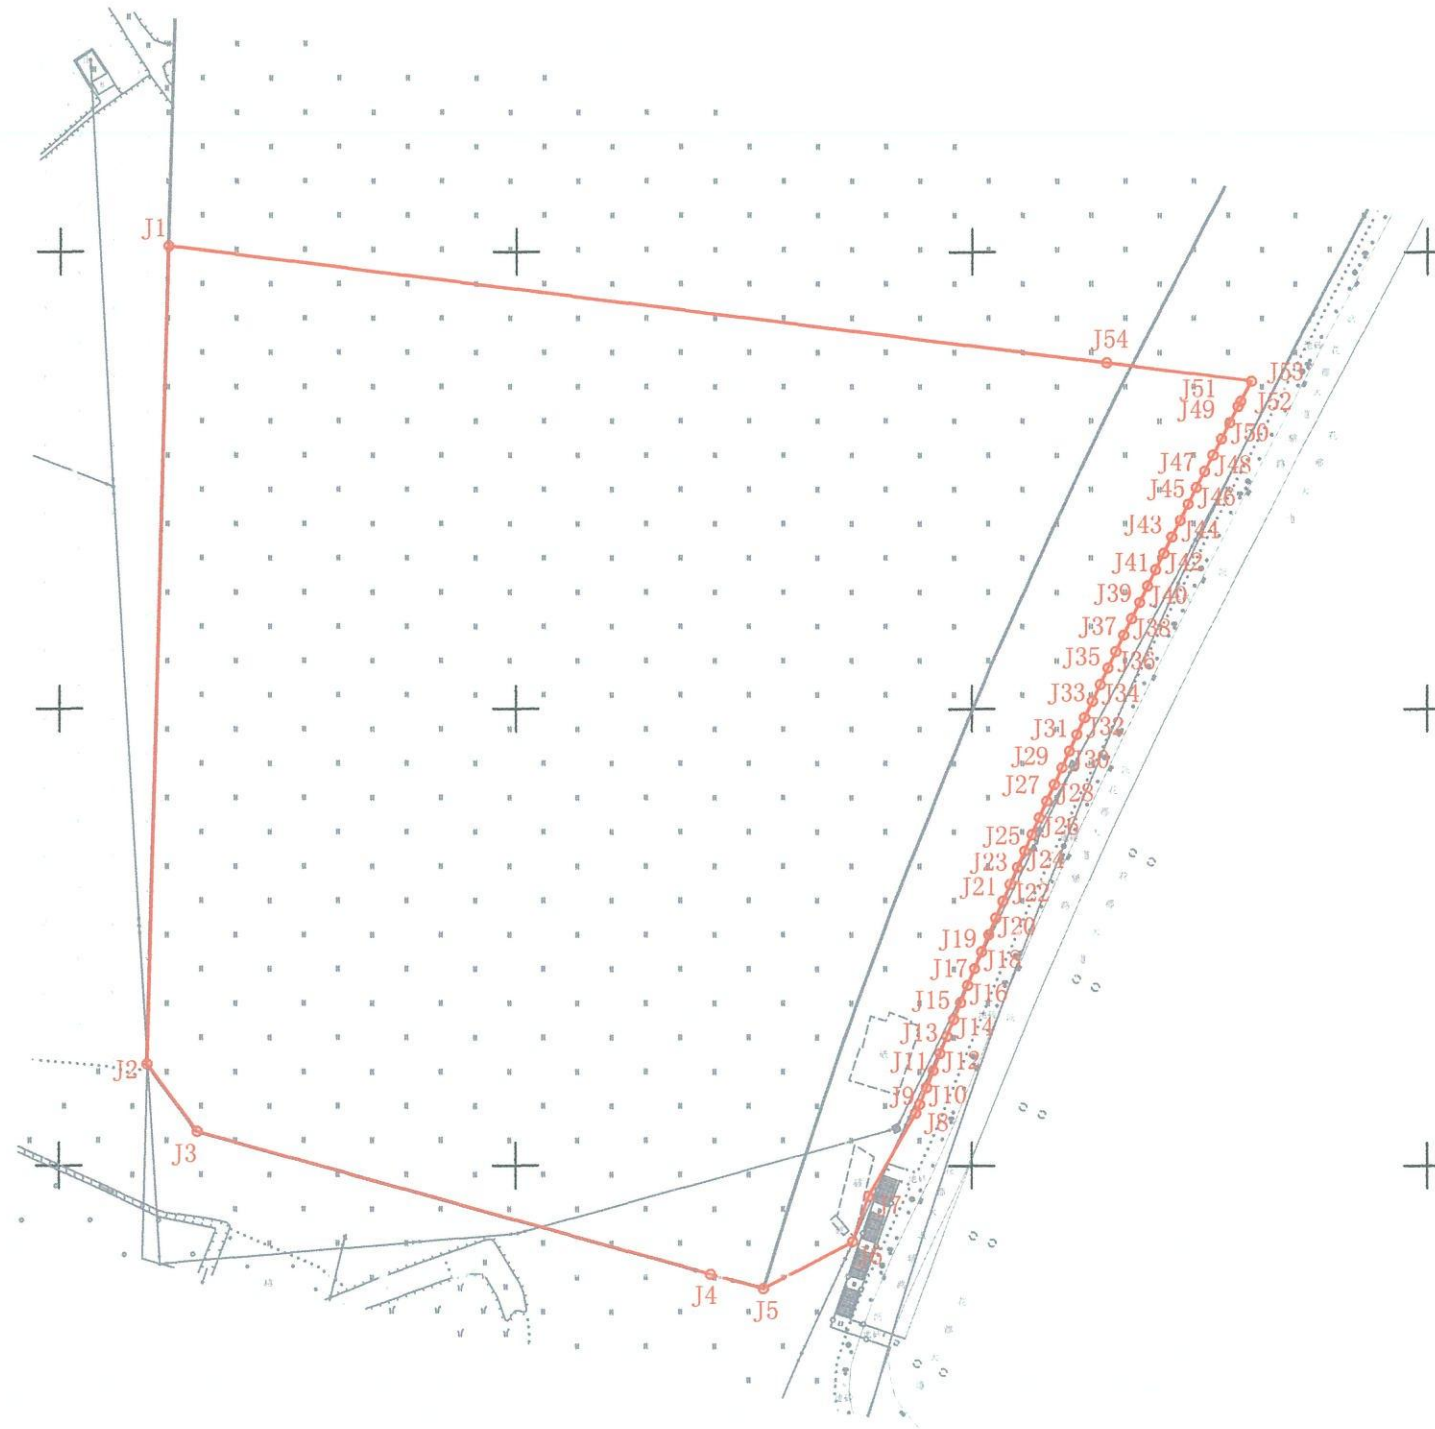

注：图上红线面积为39271.86平方米，合58.9078亩。（以2000国家坐标系计算）界址点坐标根据穗规划资源预选[2023]309号、穗规划资源条件[2023]146号文转绘。