


滨江路首期（新街大道-广清高速）工程征地预告附图
F49G016084 (1:10000标准分幅局部)

工程编号: 2019土218017
用地案号: 2019KJ01140006

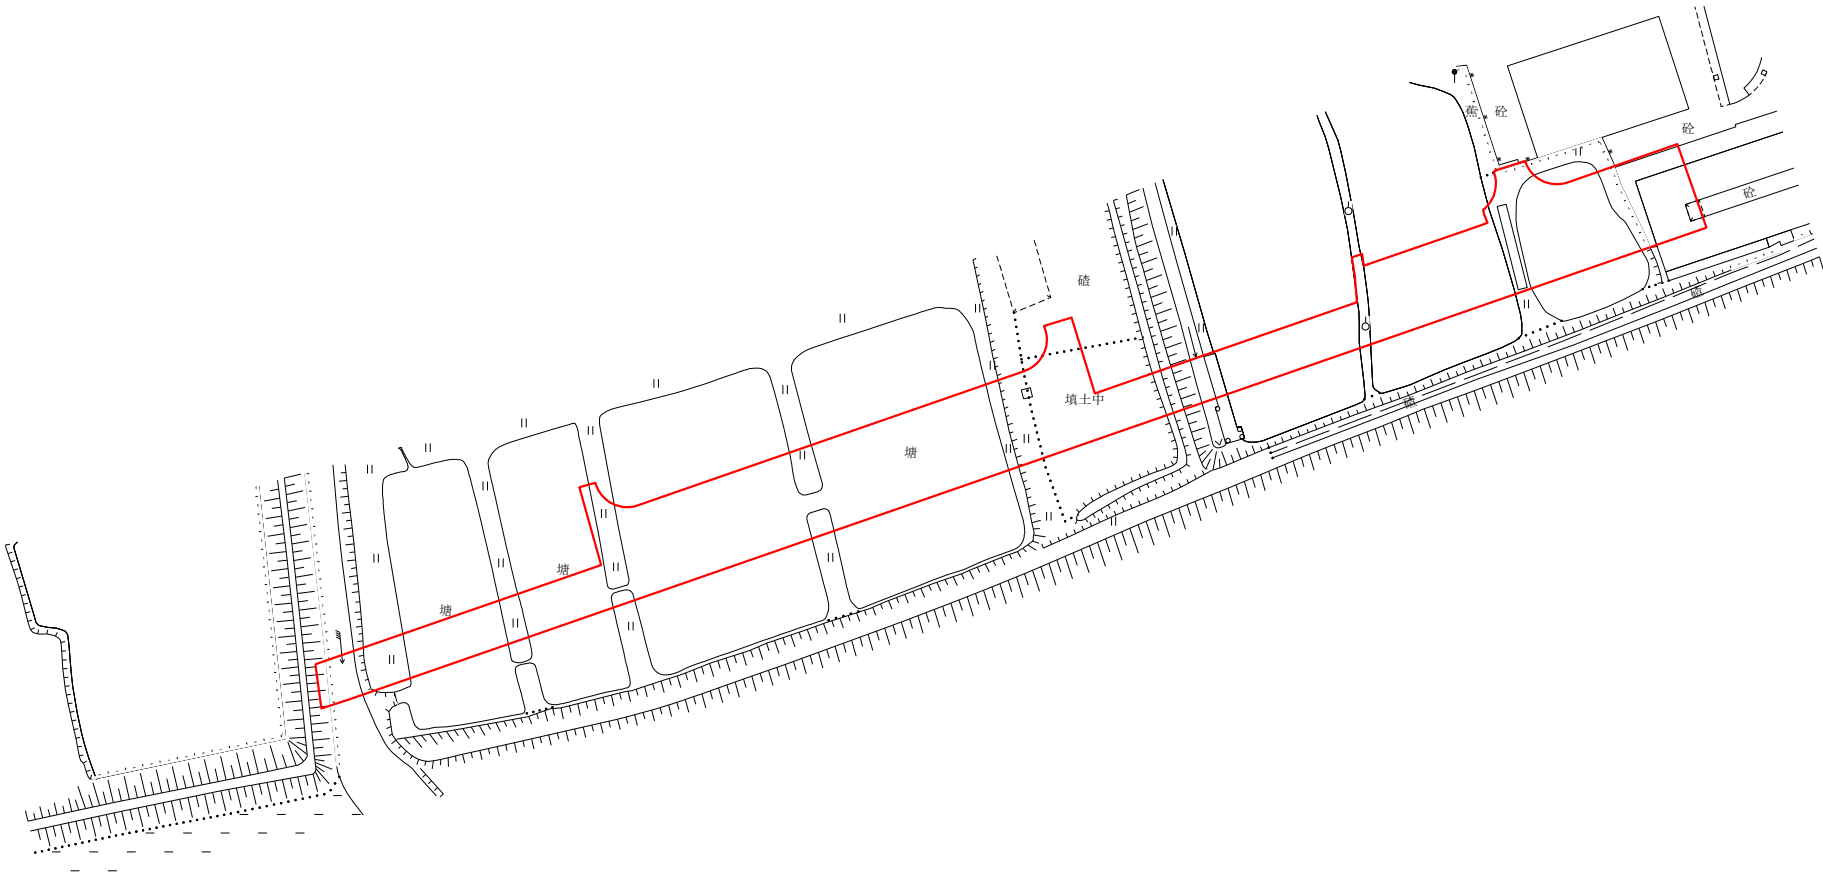

广州市城市规划勘测设计研究院