


广州市花都区土地开发储备中心(G07-HS01地块二期)征地公告附图

用地方案号:2023DX063
业 务 号:202400773

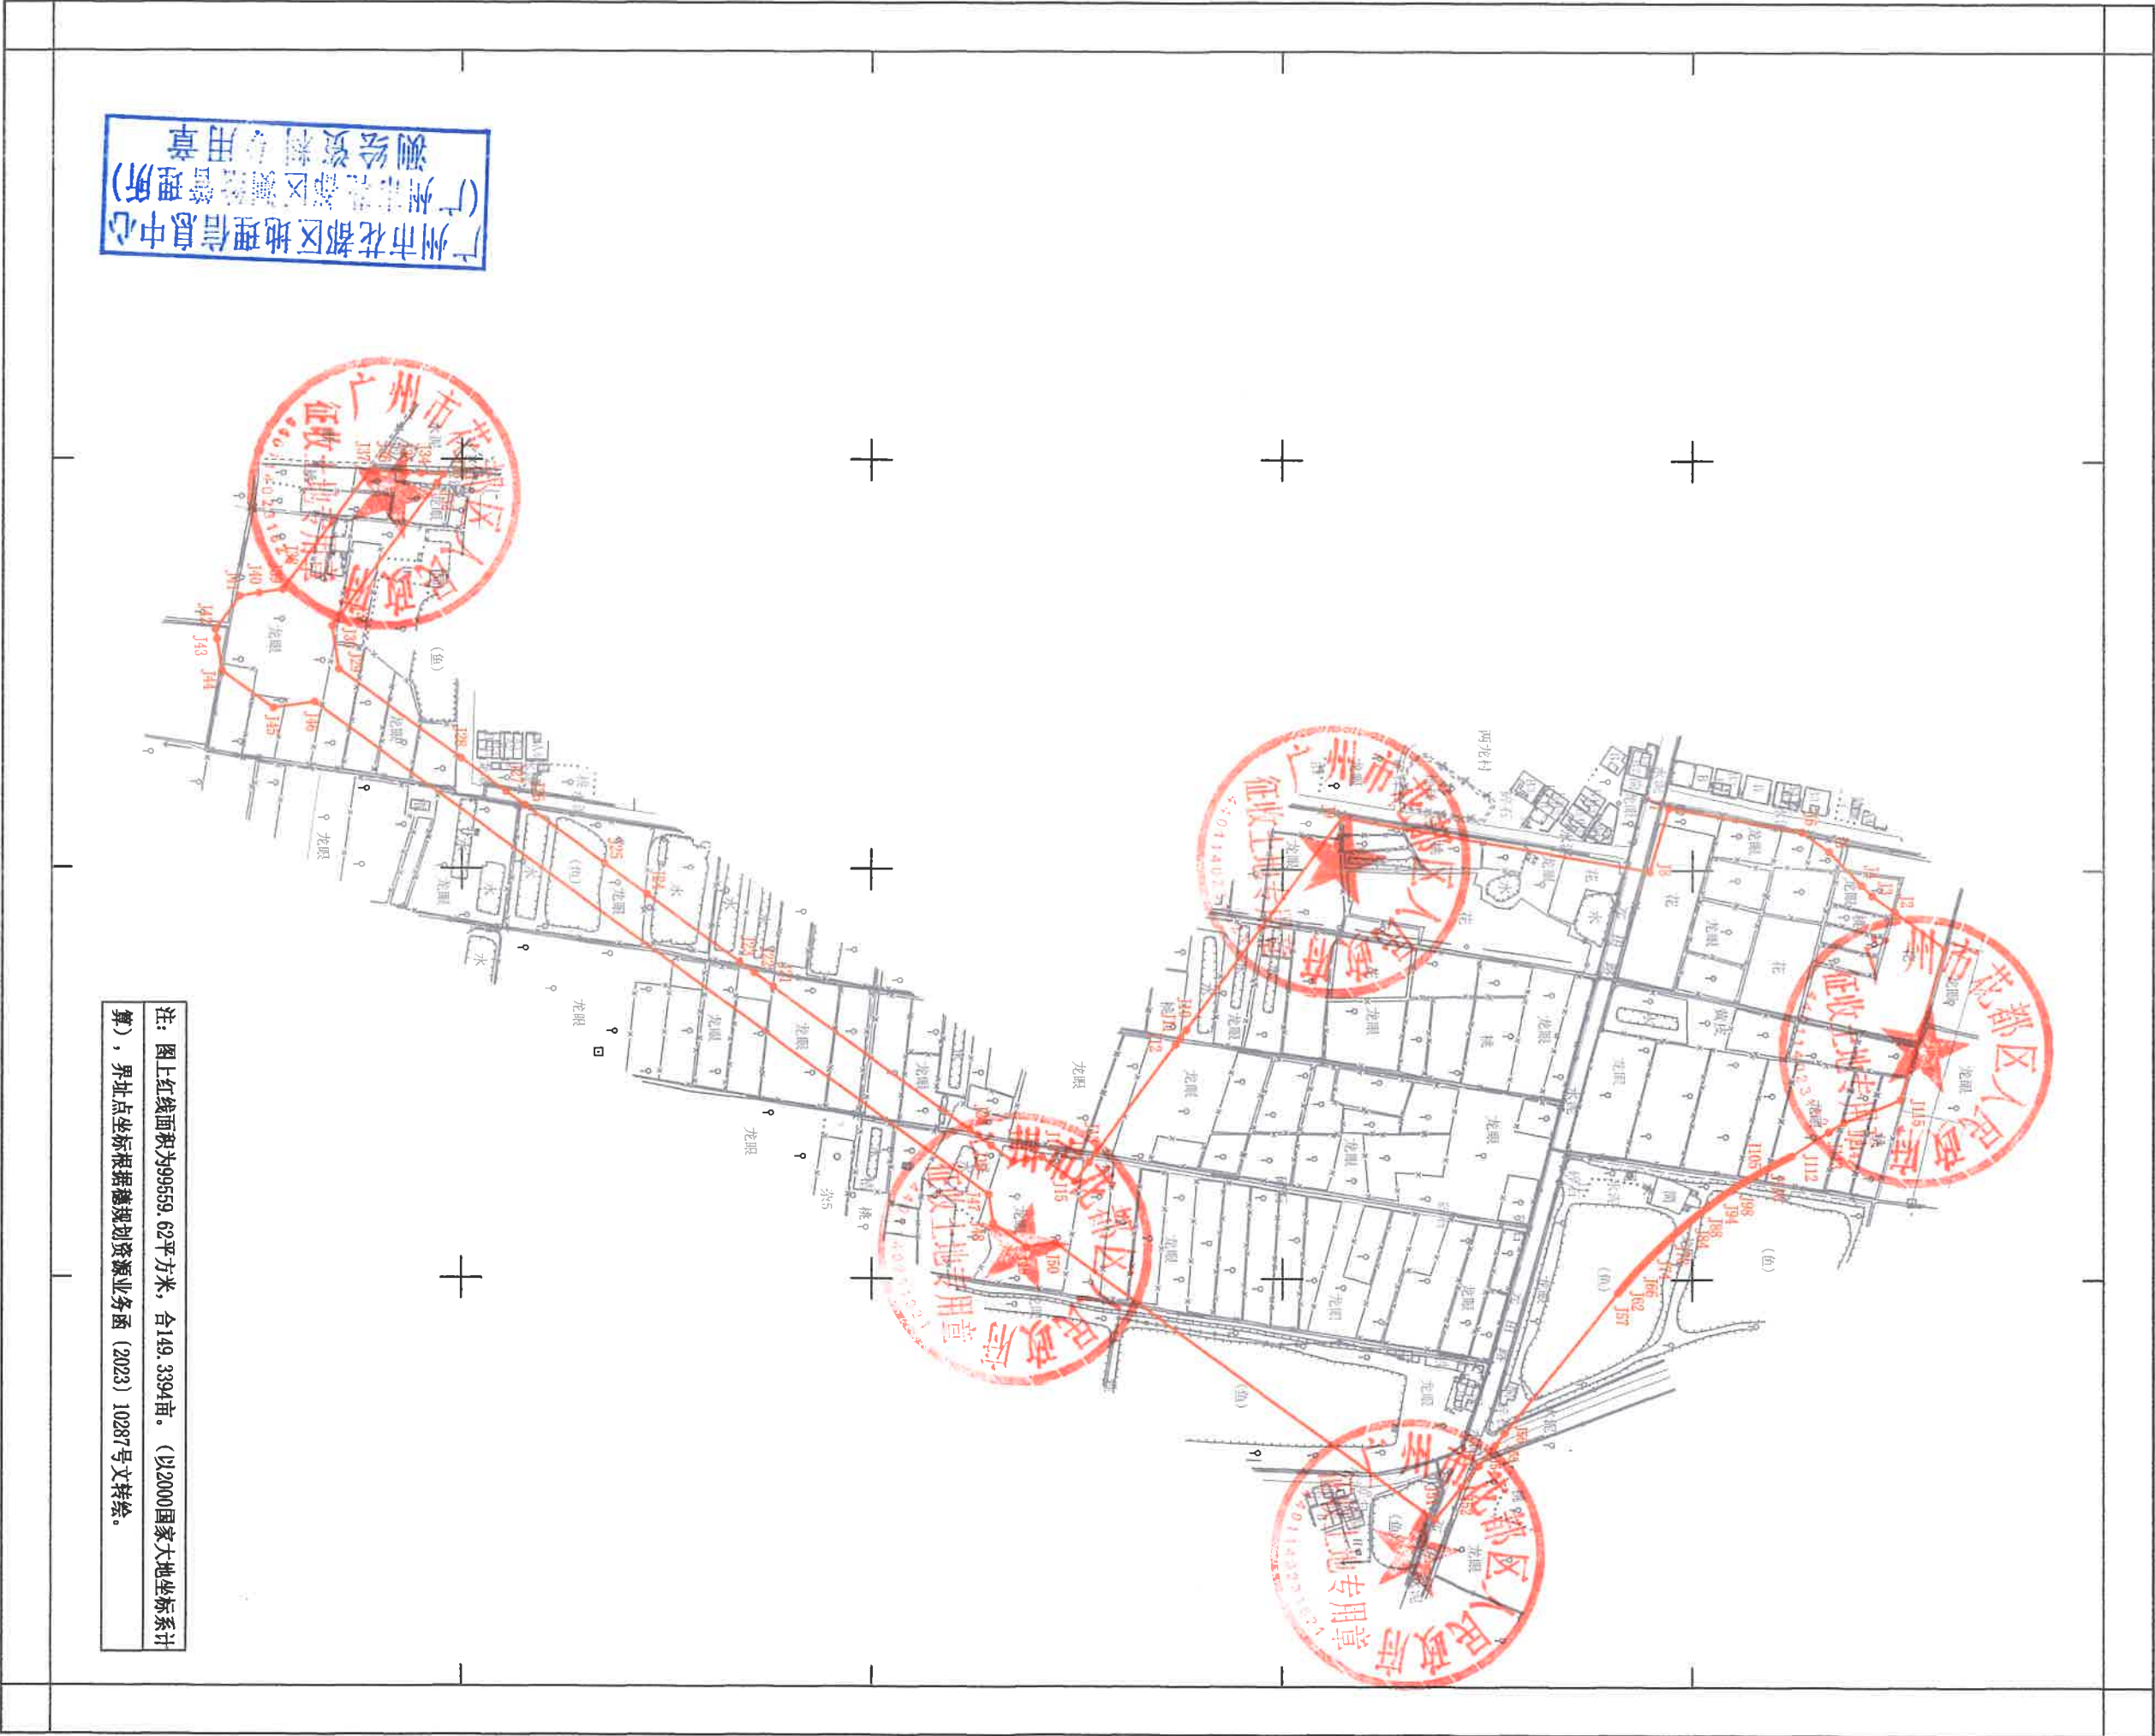

注:图上红线面积为99559.62平方米,合149.3394亩。(以2000国家大地坐标系计算),界址点坐标根据穗规规划资源业务函(2023)10287号文转绘。

2000国家大地坐标系

1:2000

绘图日期:2024年5月13日

