


征地预告附图

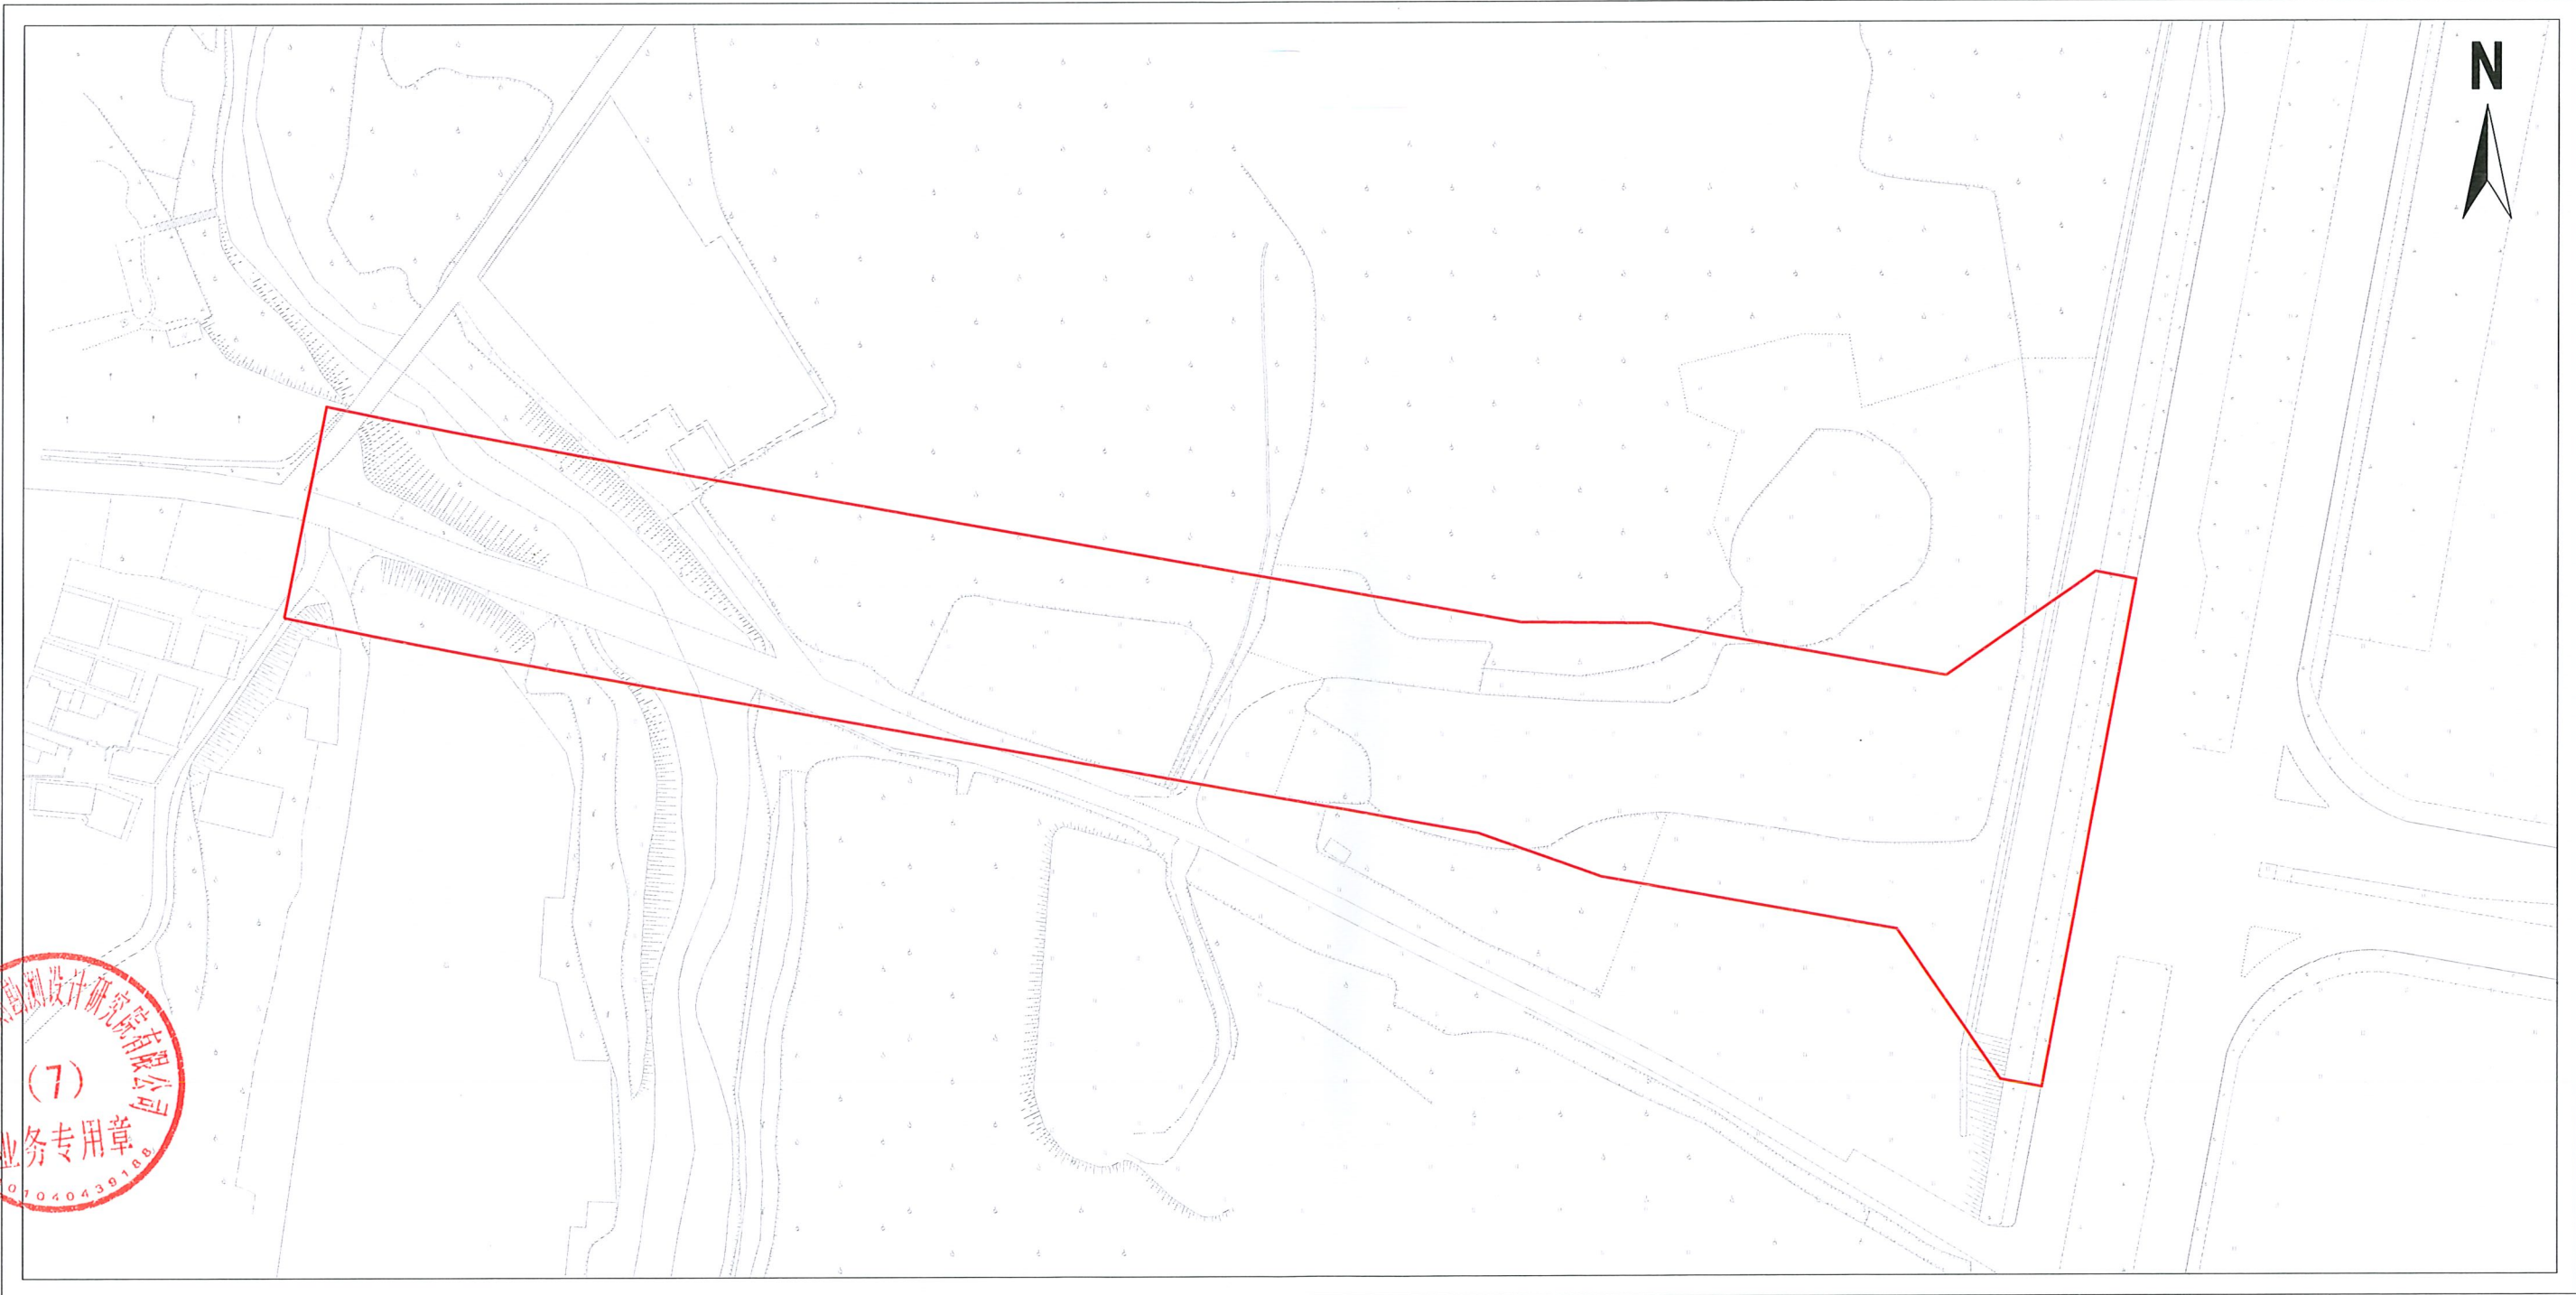

广州市城市规划勘测设计研究院有限公司
(7)
业务专用章
01040439100