


征地补偿安置公告附图

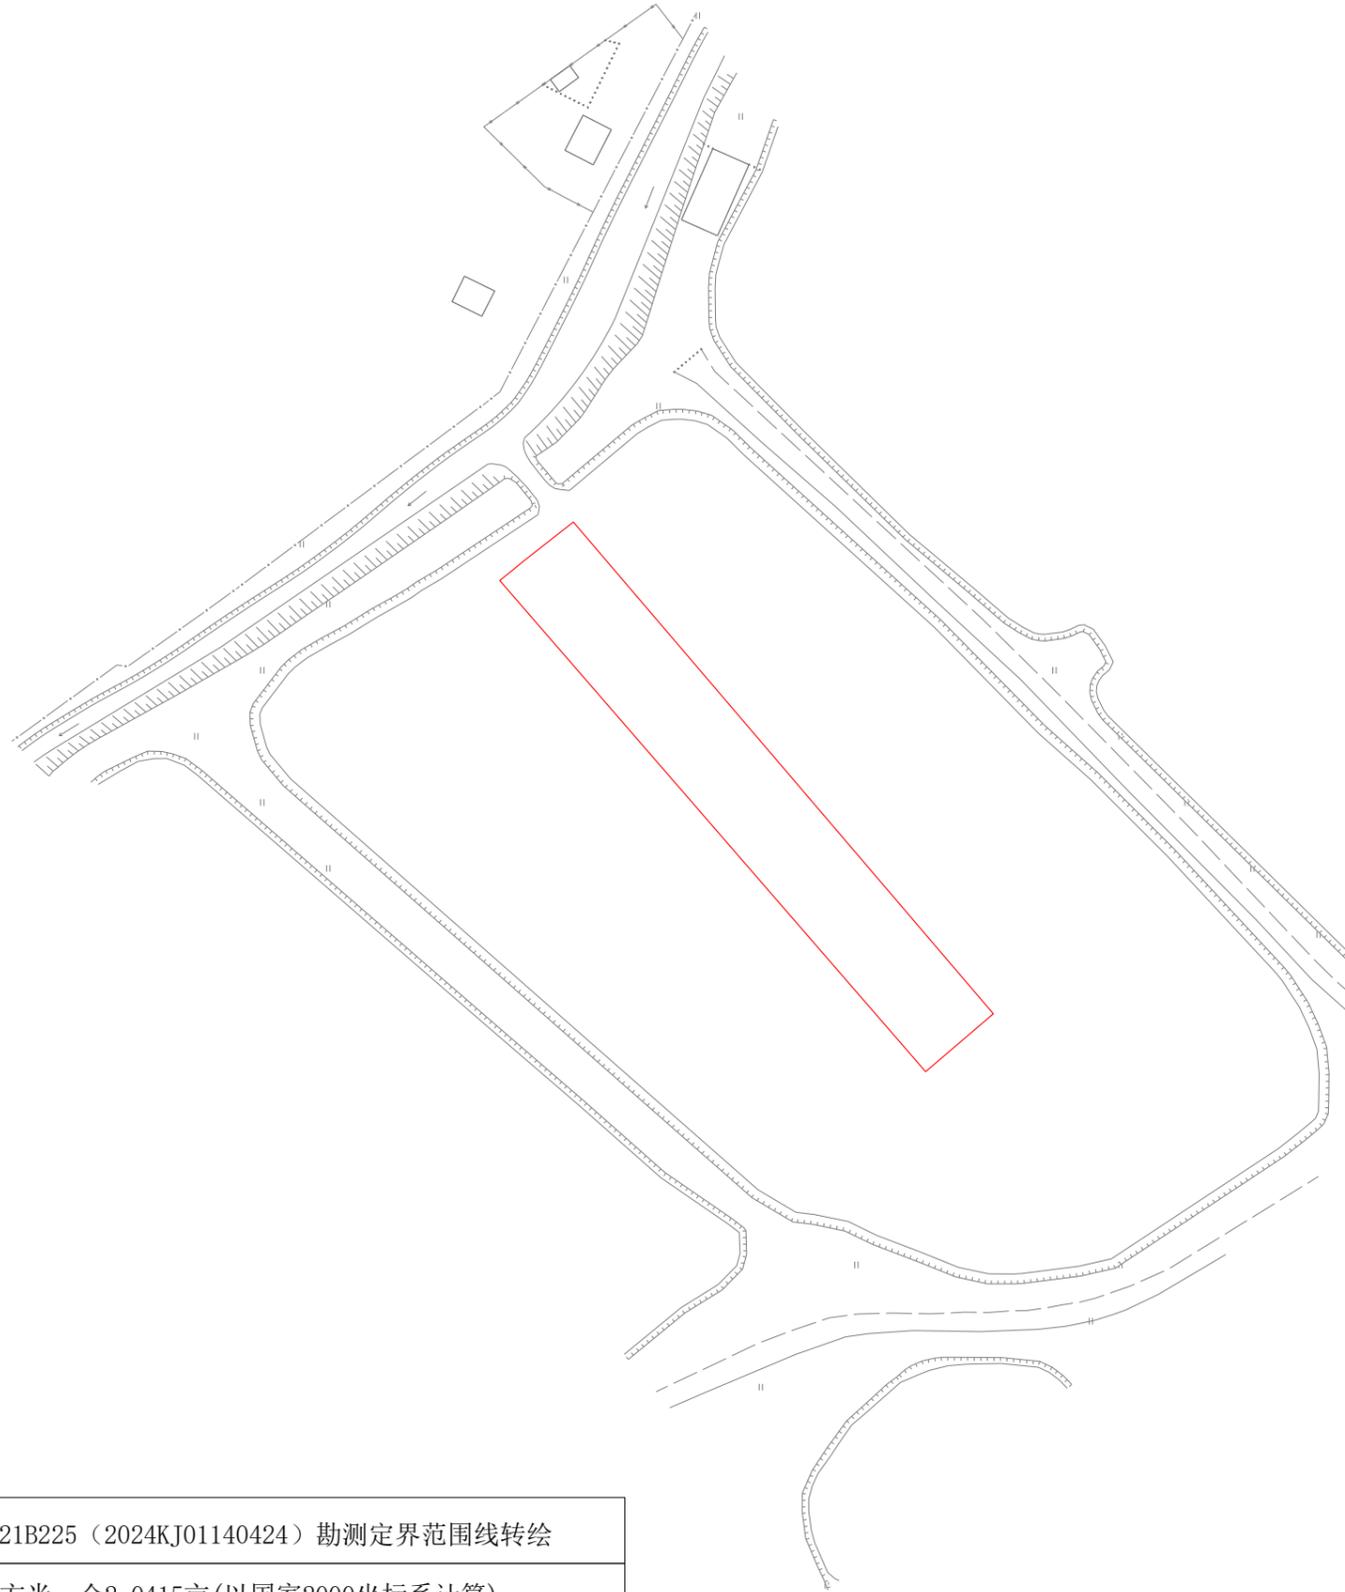

注：图上红线根据2024土21B225（2024KJ01140424）勘测定界范围线转绘
红线面积为1361平方米，合2.0415亩（以国家2000坐标系计算）。