


广州花都经济开发区管理委员会（菊花石大道东一地块产业园规划横一路道路建设工程）征地补偿安置公告附图

用地方案号:2024DX063
业务号:202401910

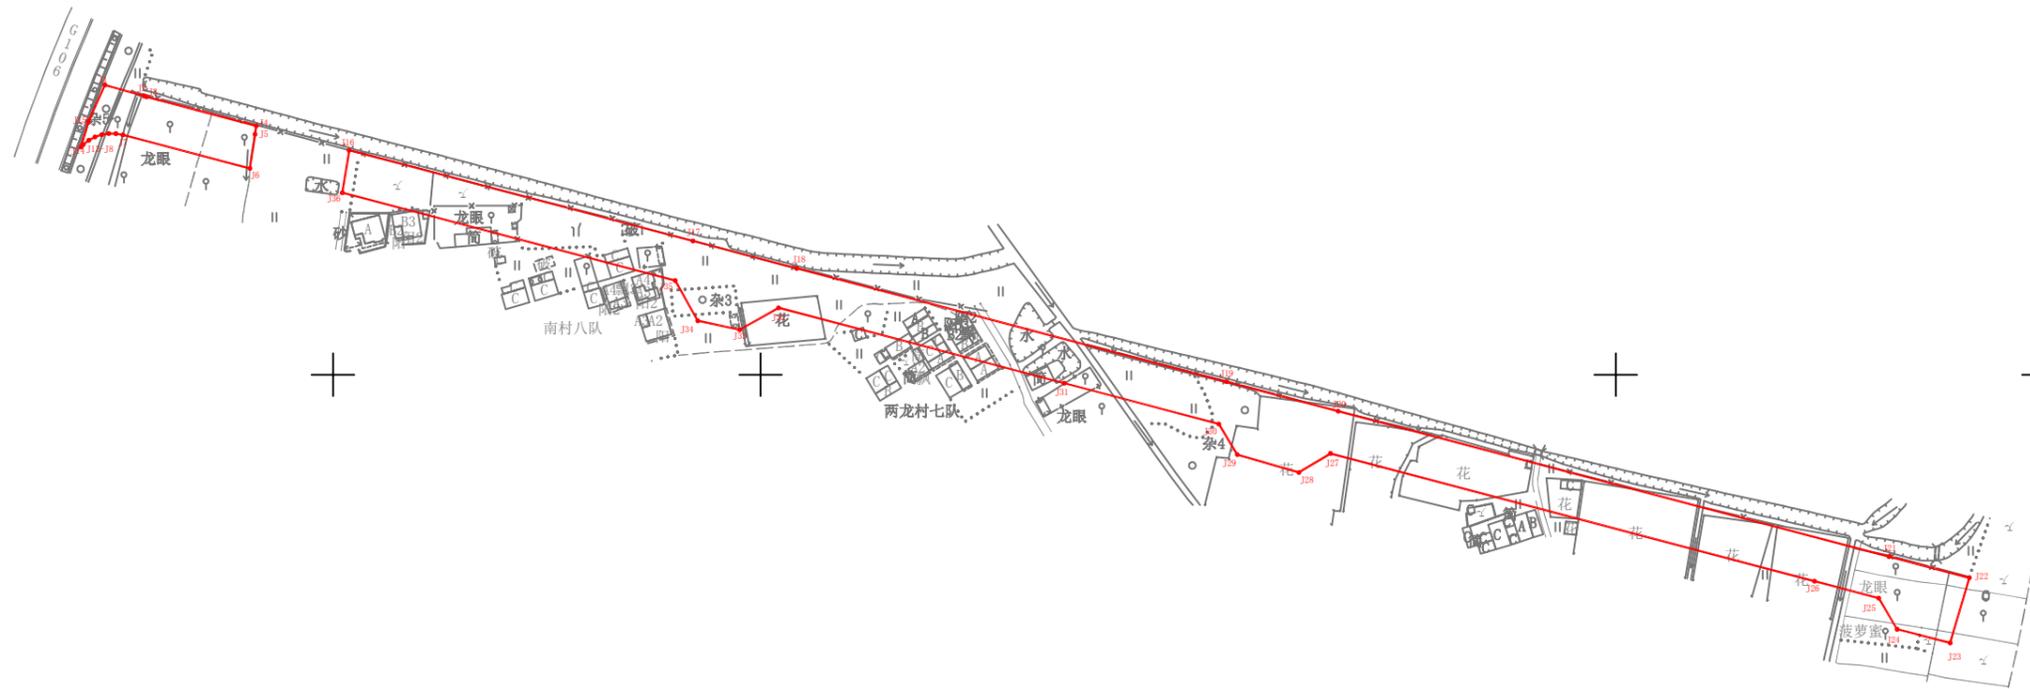

注：图上红线面积为18636.83平方米，合27.9552亩。（以2000国家坐标系计算）界址点坐标根据穗规规划资源预选（2024）351号文转绘。