


征地补偿安置公告附图

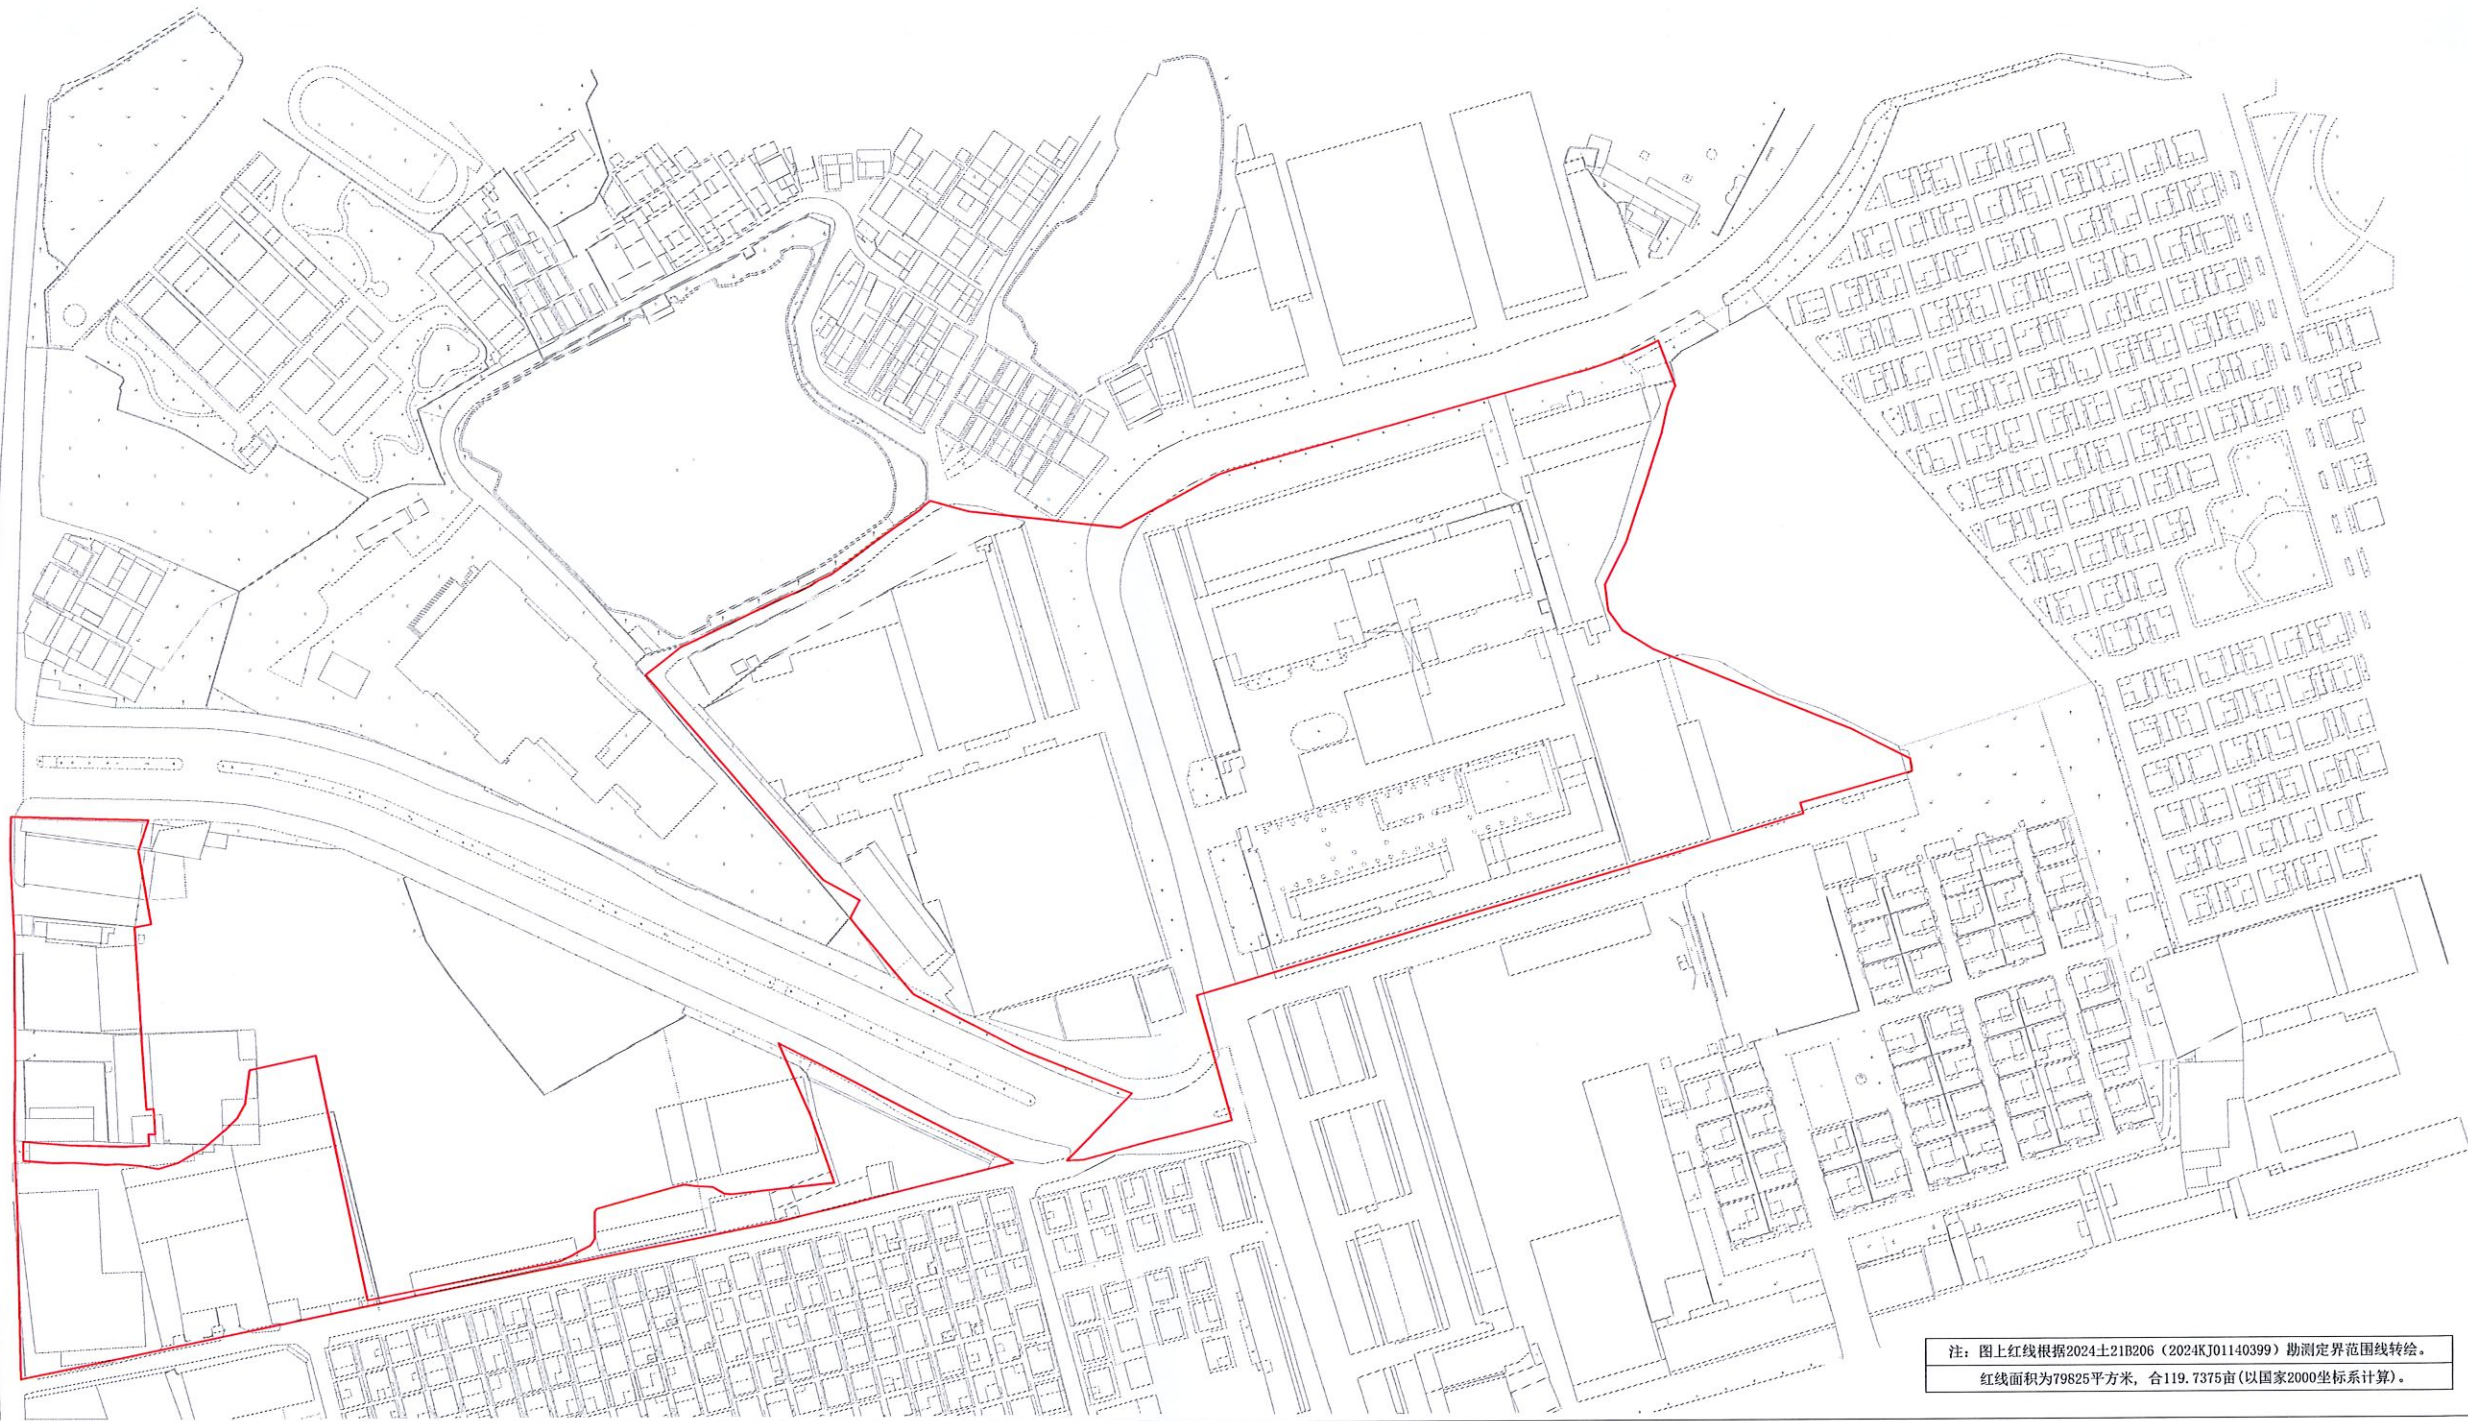

注：图上红线根据2024±21B206（2024KJ01140399）勘测定界范围线转绘。
红线面积为79825平方米，合119.7375亩（以国家2000坐标系计算）。

广州市城市规划勘测设计研究院有限公司



