



广州市天然气利用工程四期工程
(花都区段) 地块一征地公告附图

广州市城市规划勘测设计研究院有限公司

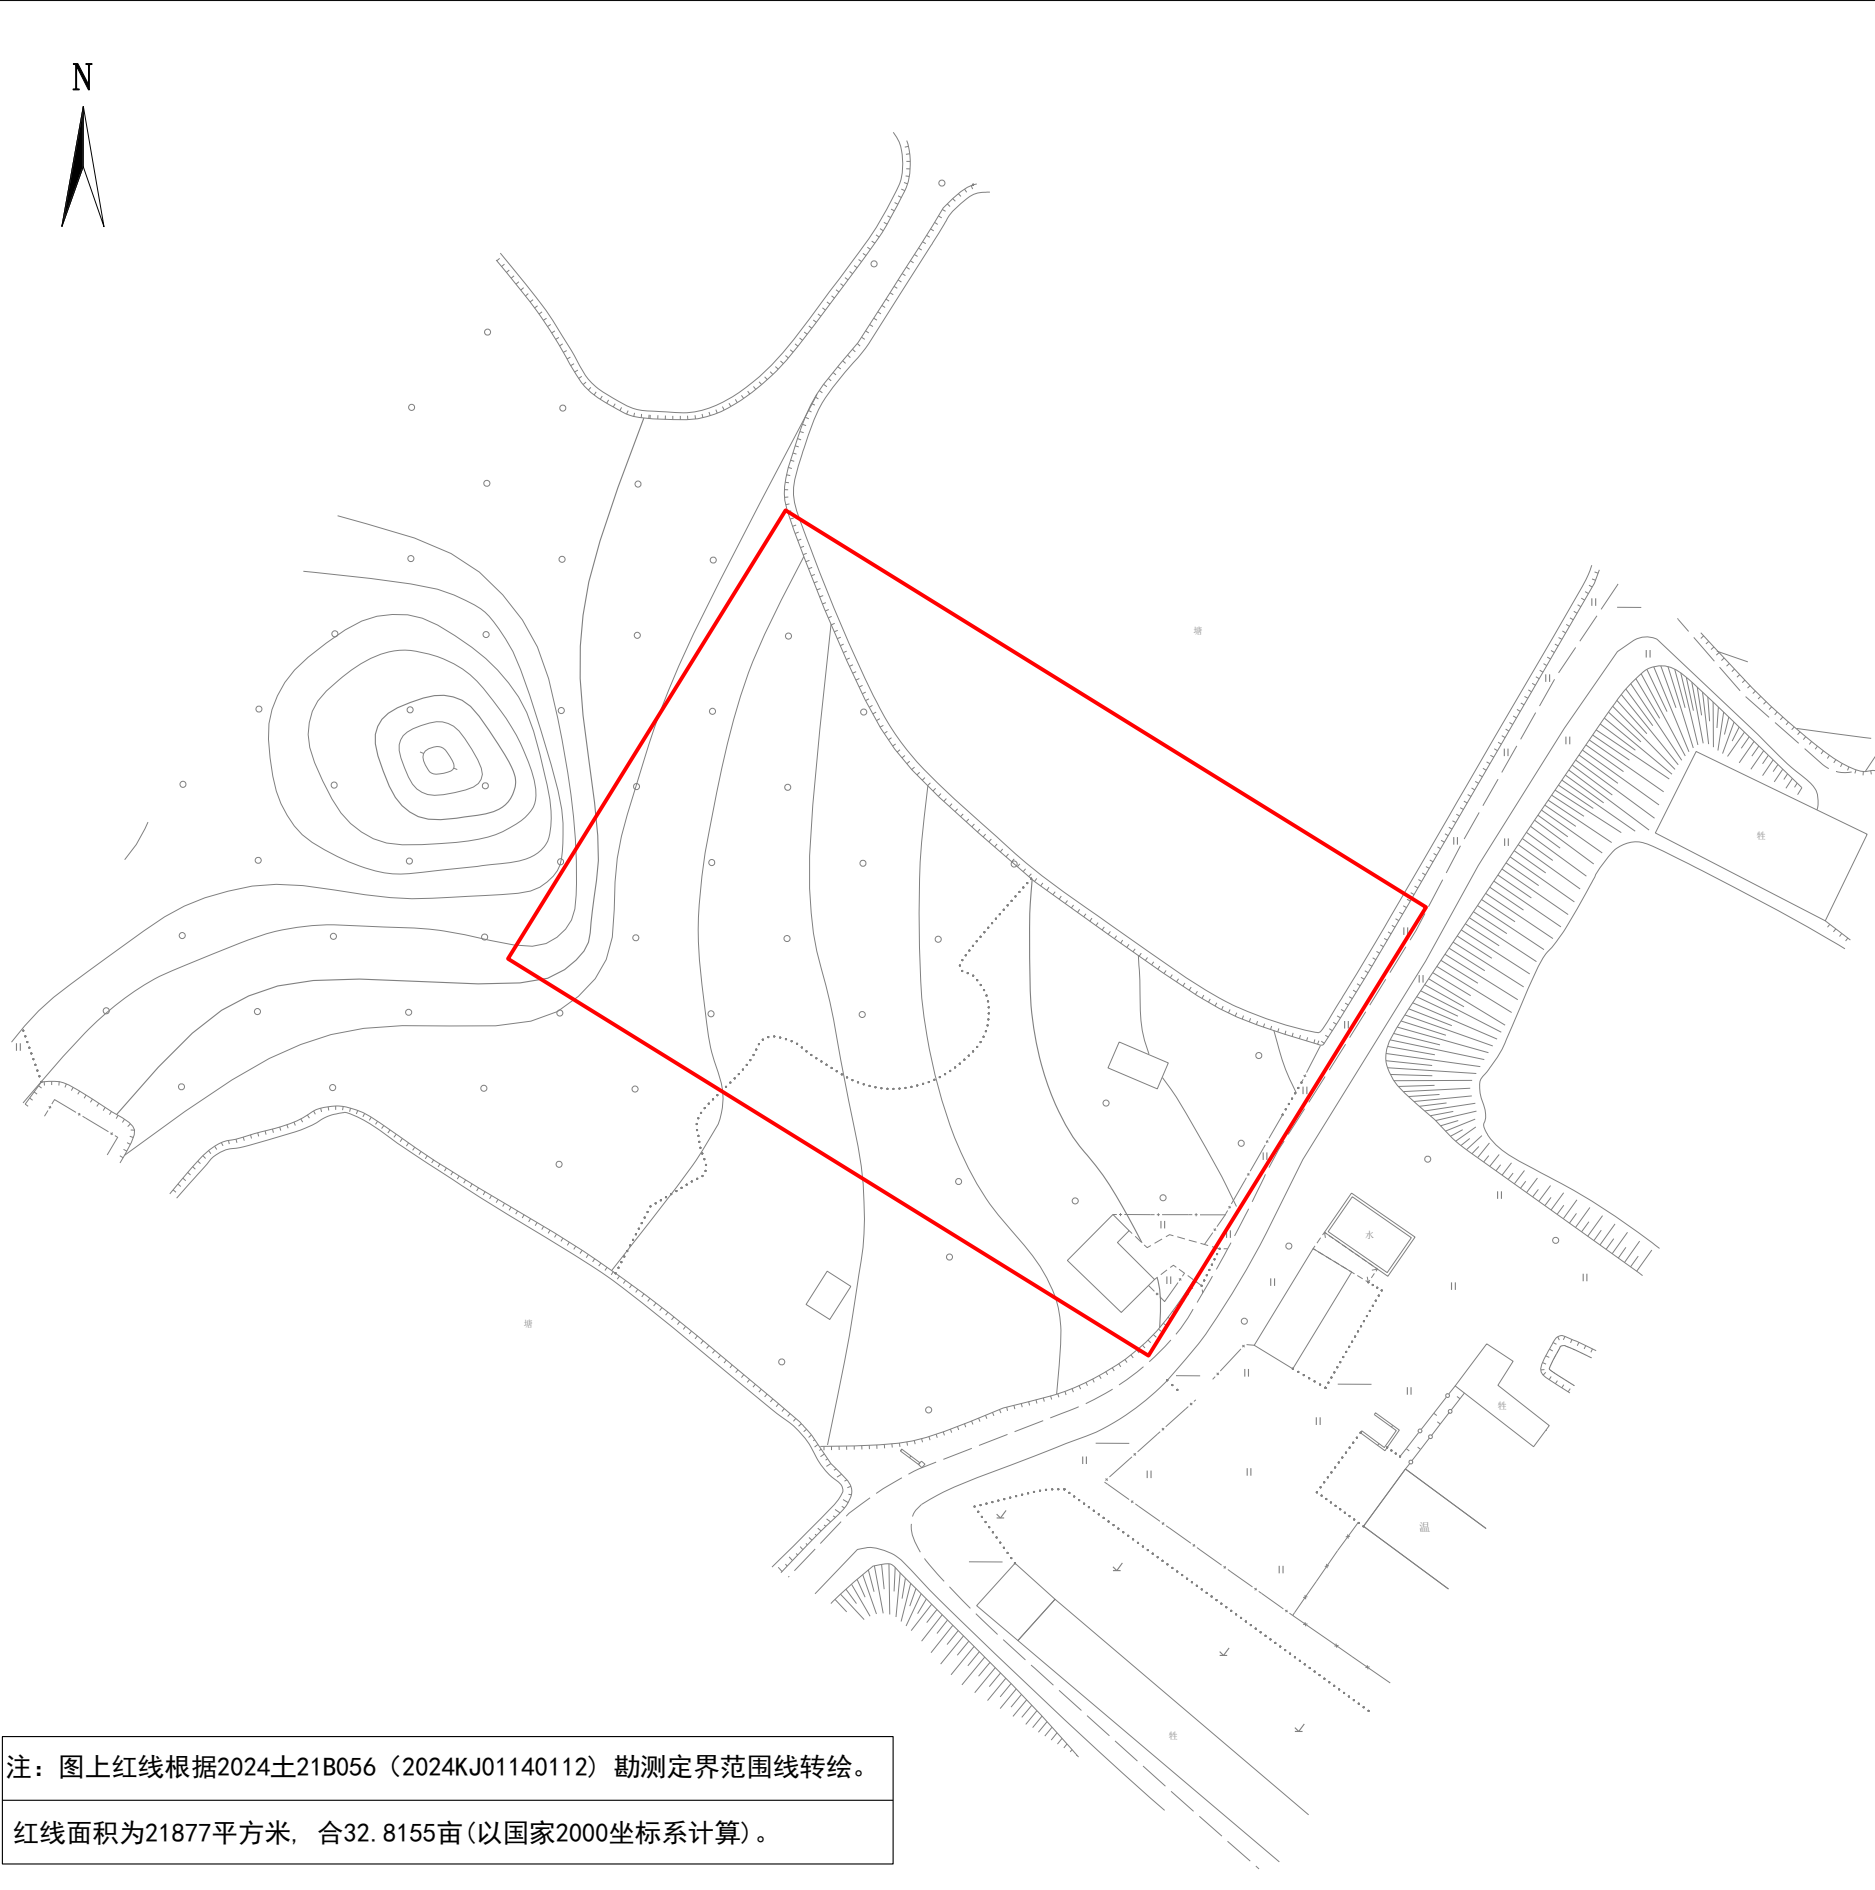

广州市天然气利用工程四期工程
(花都区段) 地块二征地公告附图

广州市城市规划勘测设计研究院有限公司

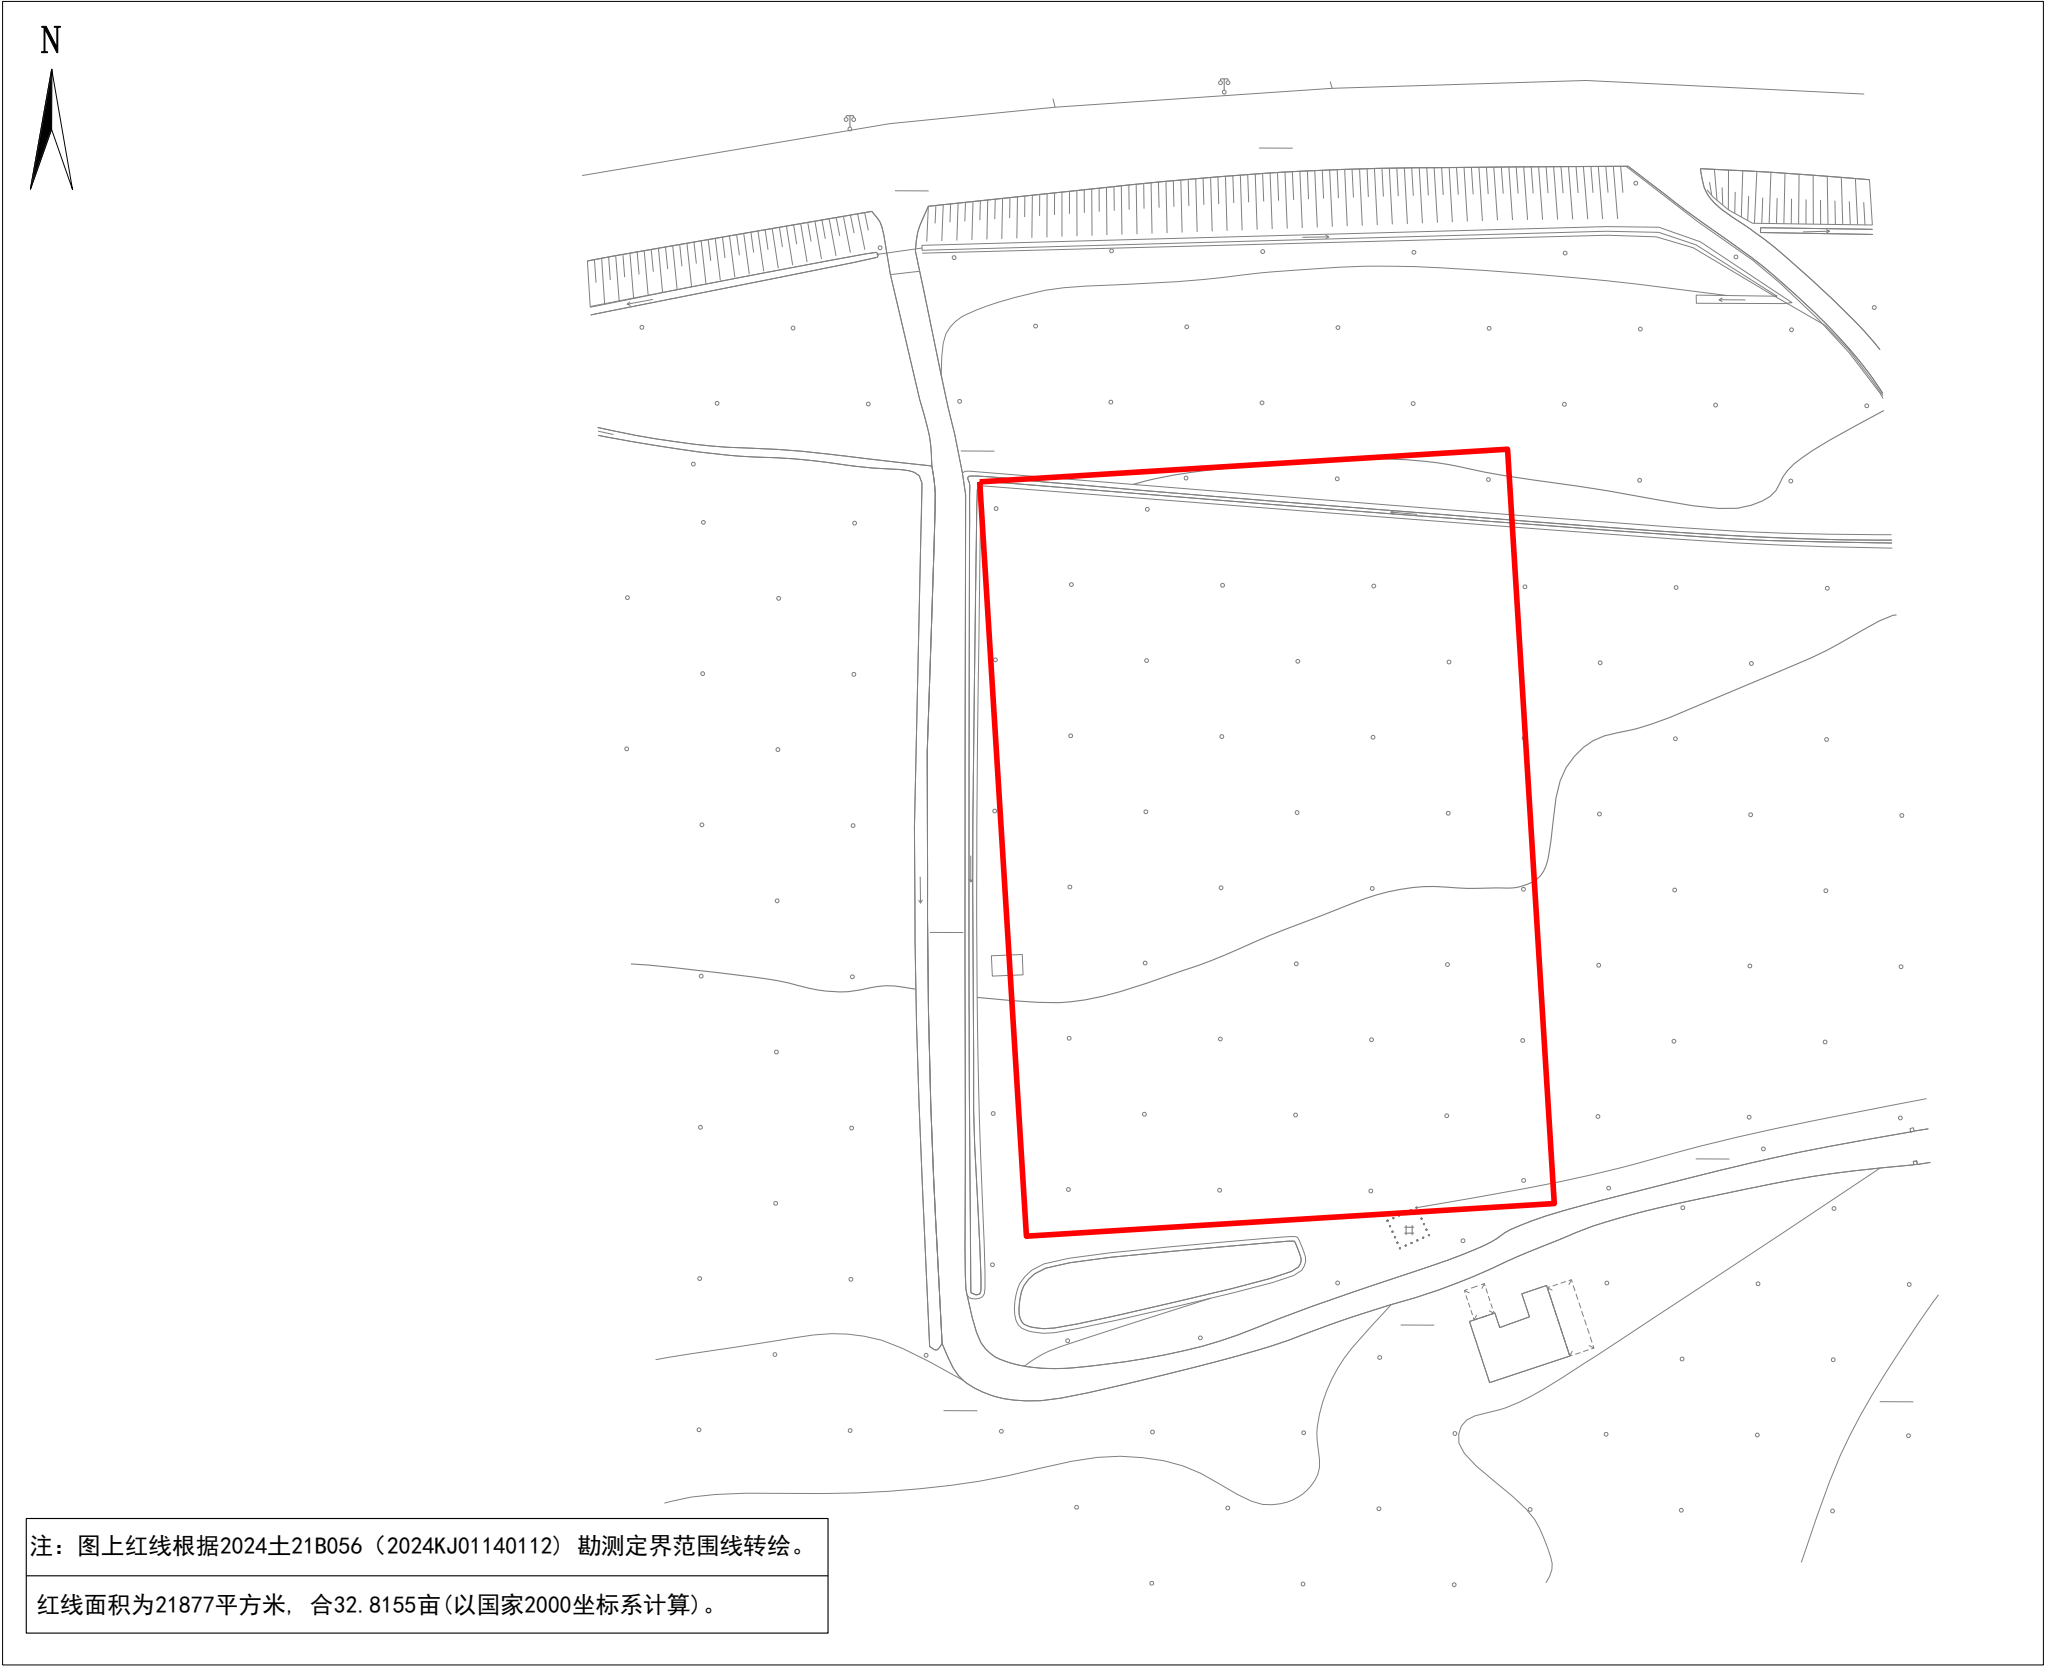


广州市天然气利用工程四期工程
(花都区段) 地块三征地公告附图

注：图上红线根据2024土21B056（2024KJ01140112）勘测定界范围线转绘。

红线面积为21877平方米，合32.8155亩(以国家2000坐标系计算)。


广州市城市规划勘测设计研究院有限公司

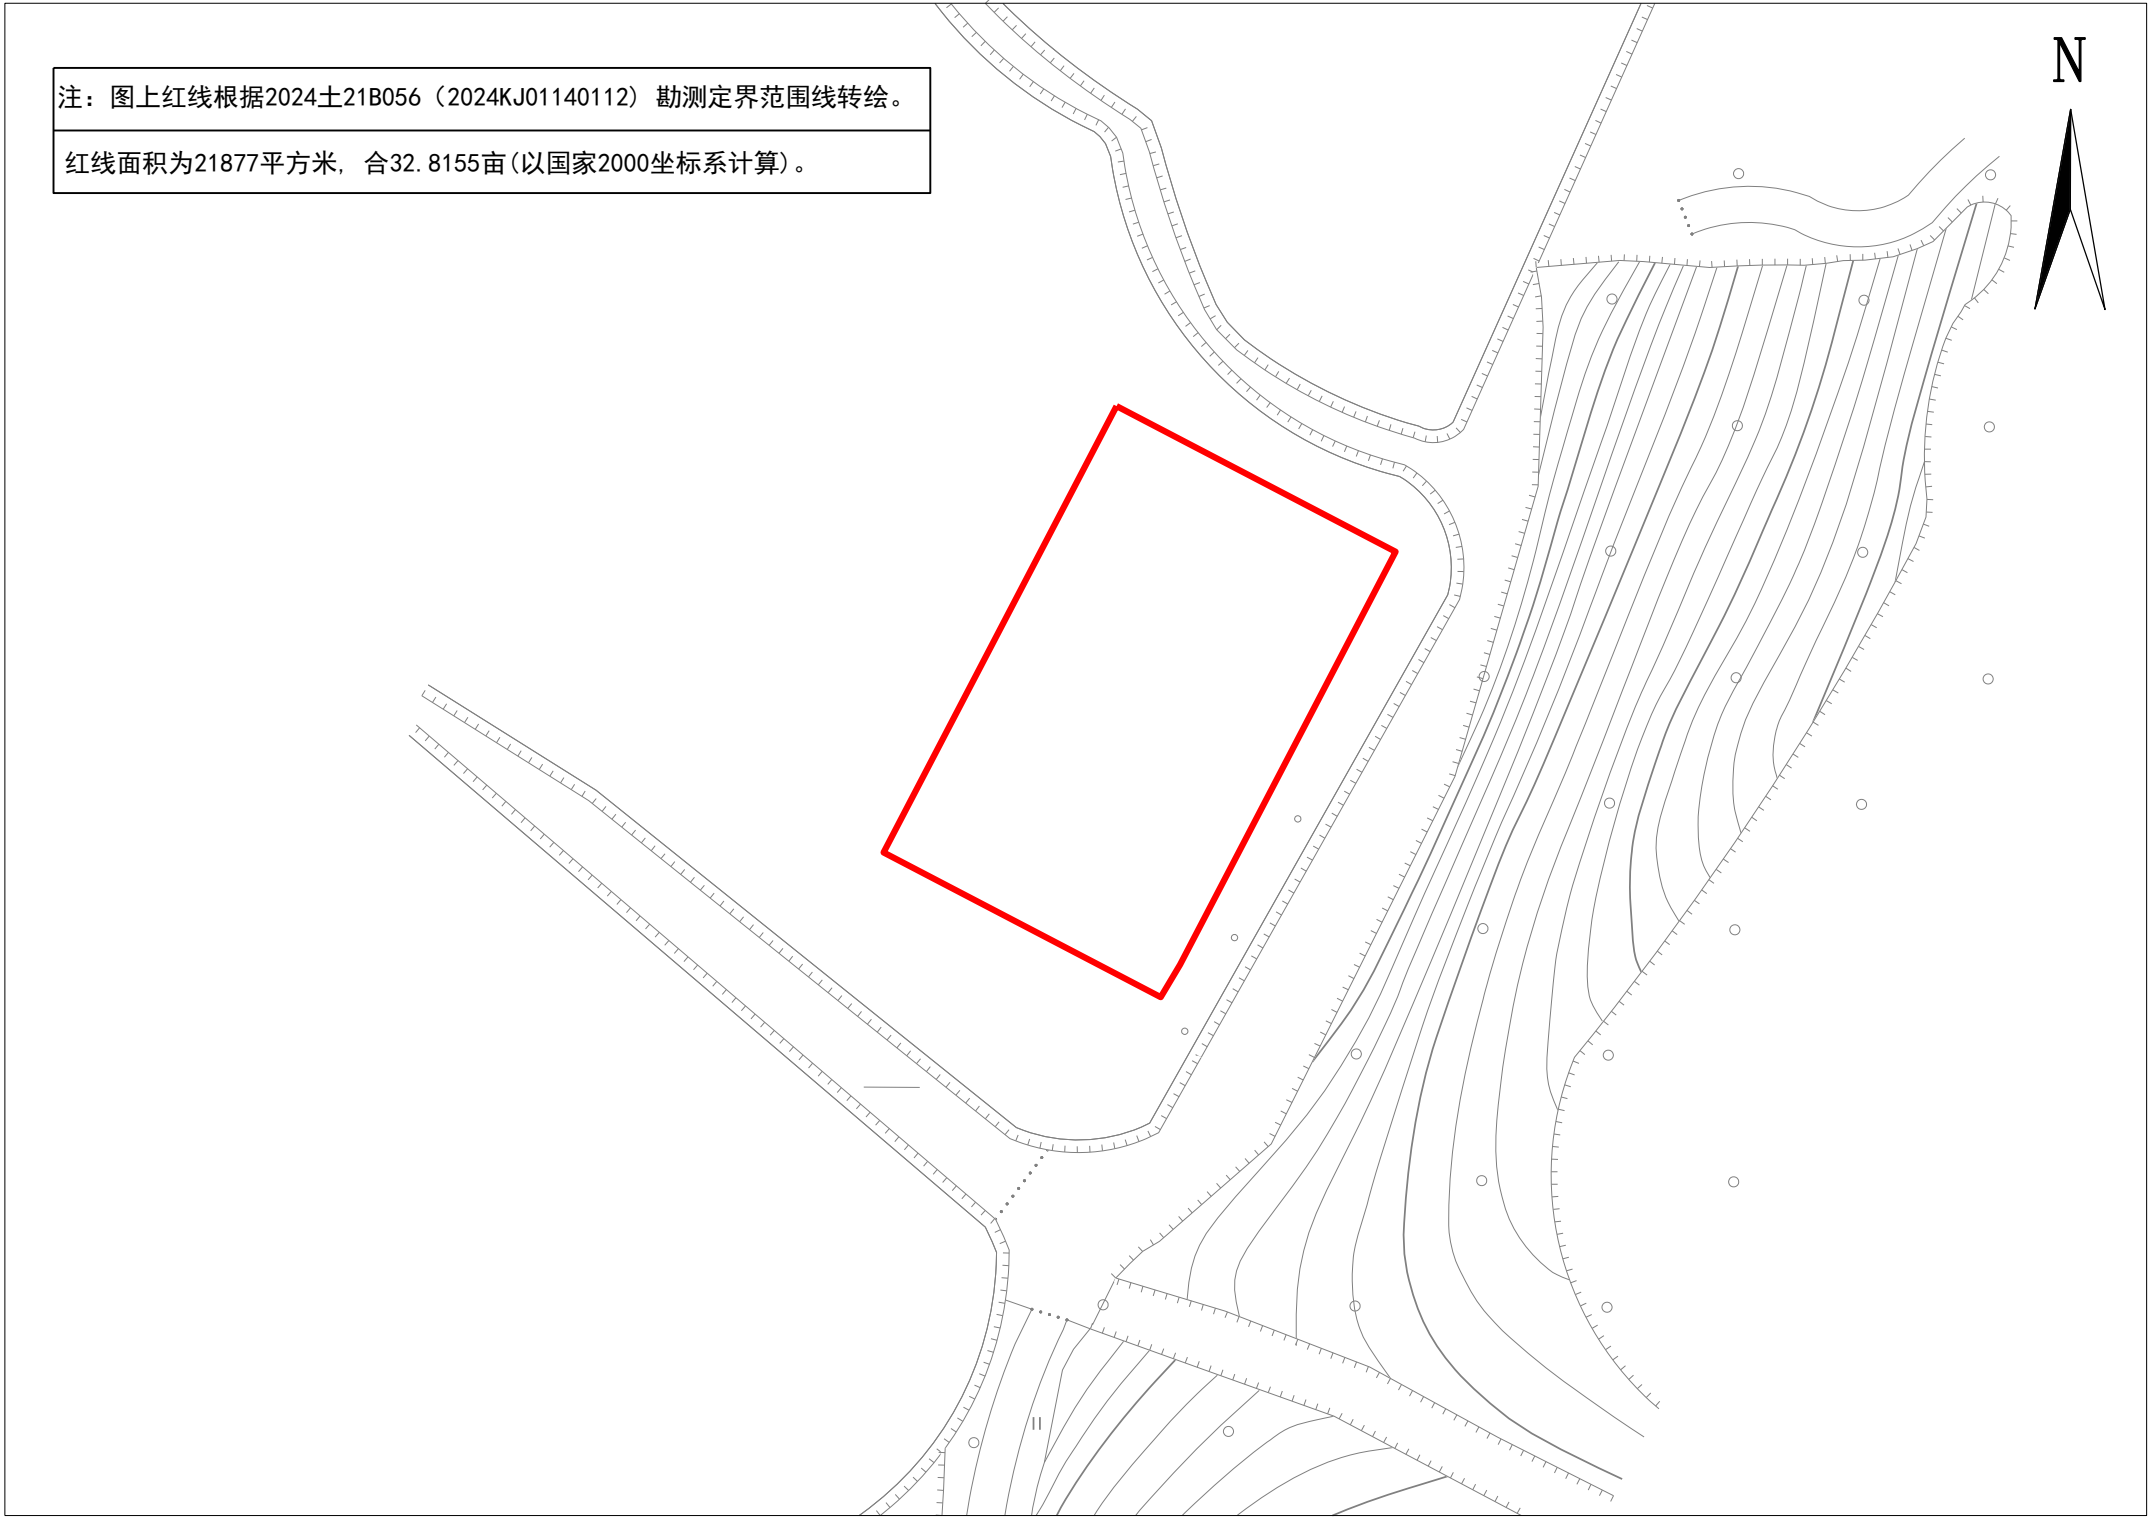

广州市天然气利用工程四期工程
(花都区段) 地块四征地公告附图


注：图上红线根据2024土21B056（2024KJ01140112）勘测定界范围线转绘。

红线面积为21877平方米，合32.8155亩(以国家2000坐标系计算)。

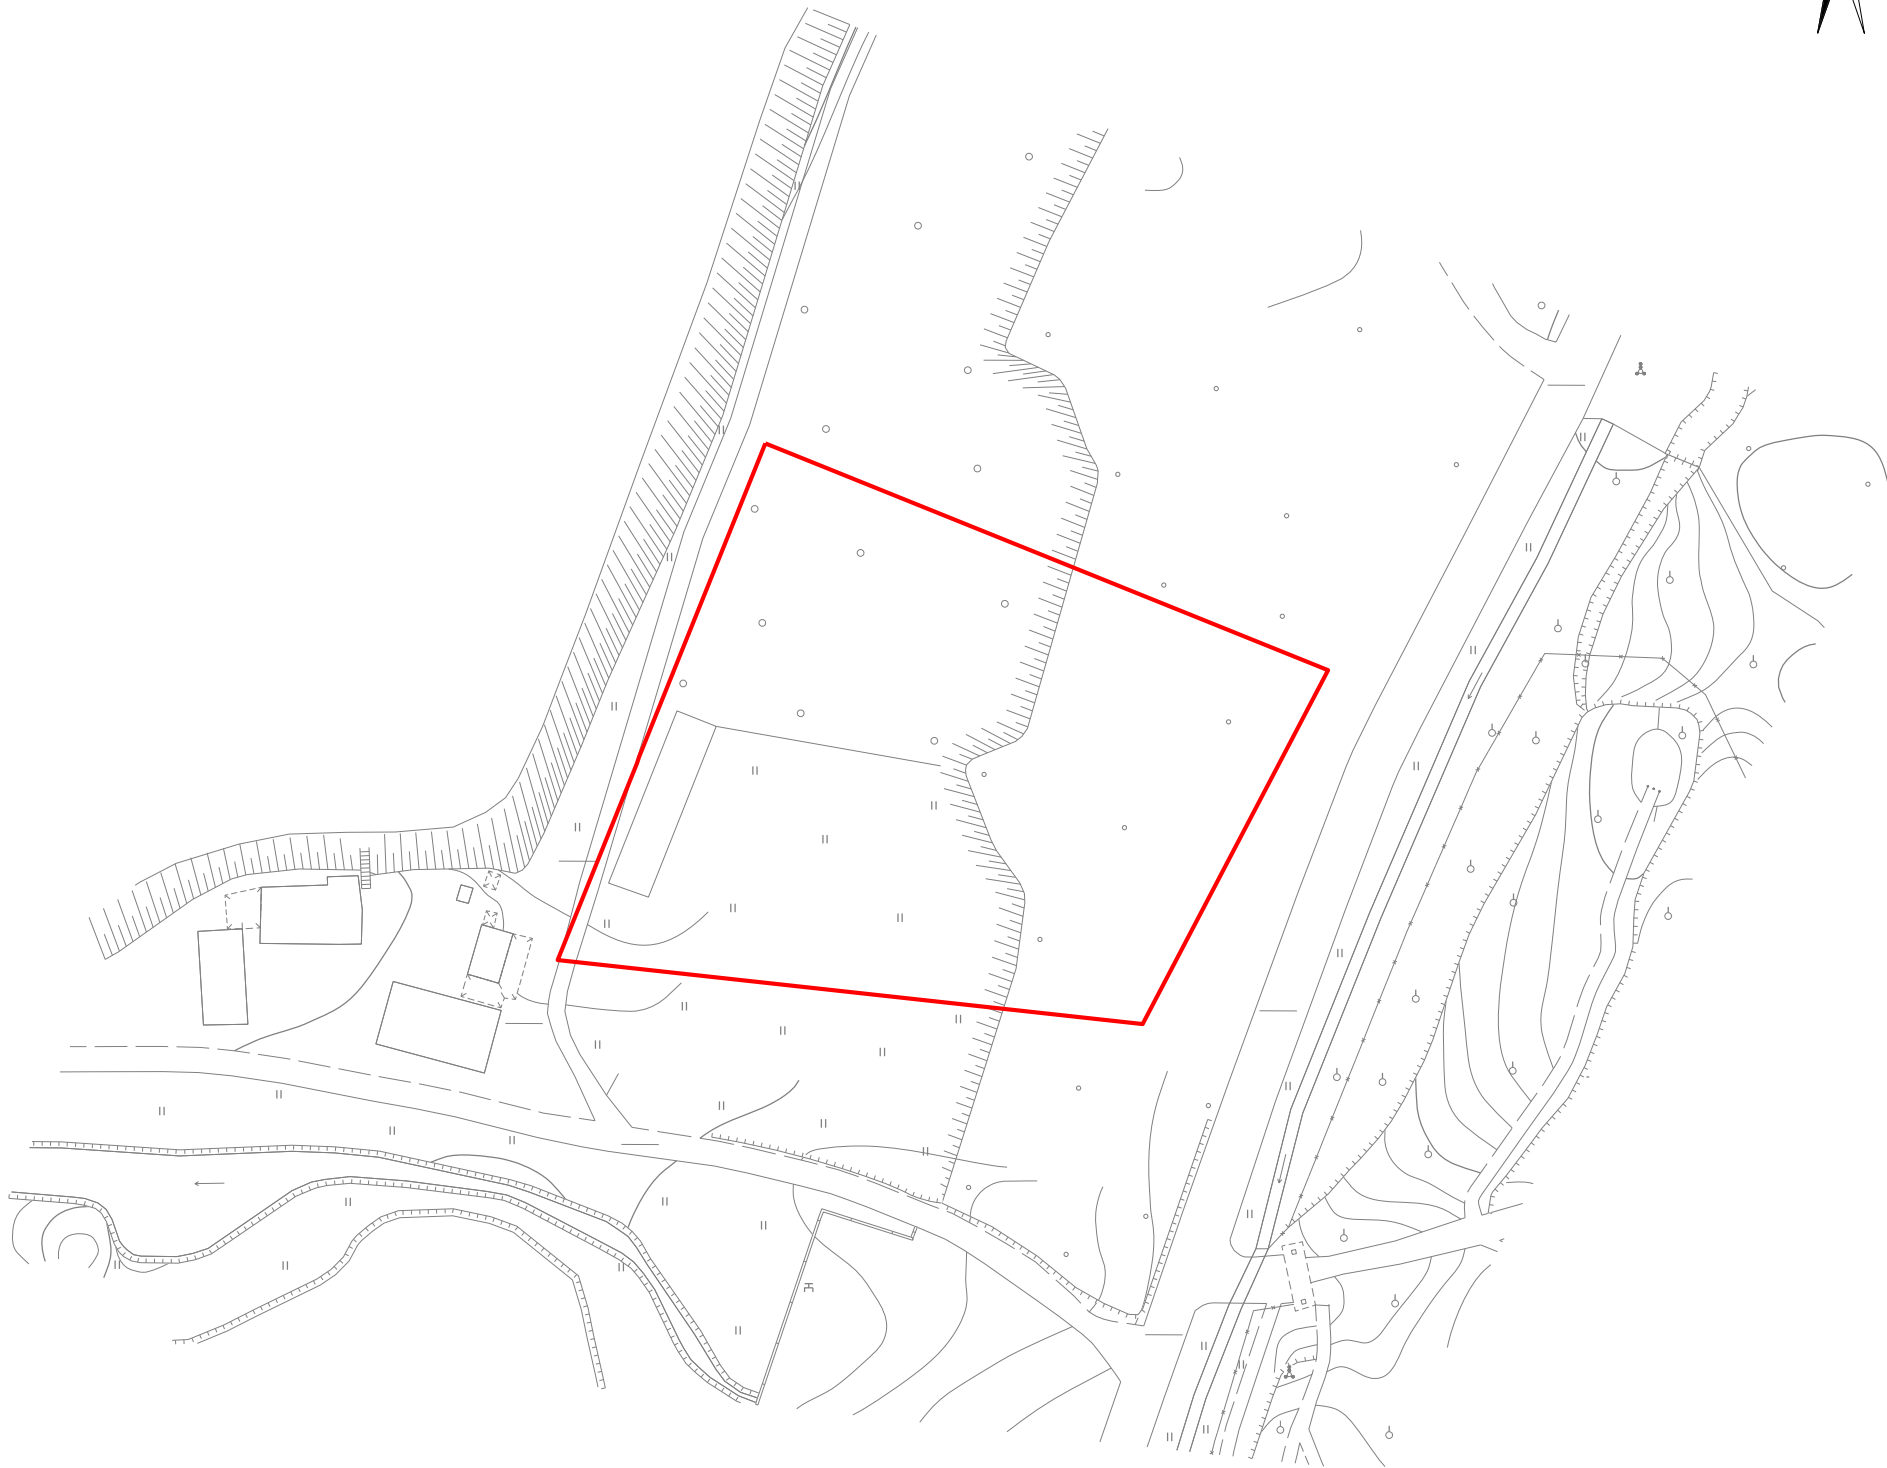

广州市天然气利用工程四期工程
(花都区段) 地块五征地公告附图

广州市城市规划勘测设计研究院有限公司

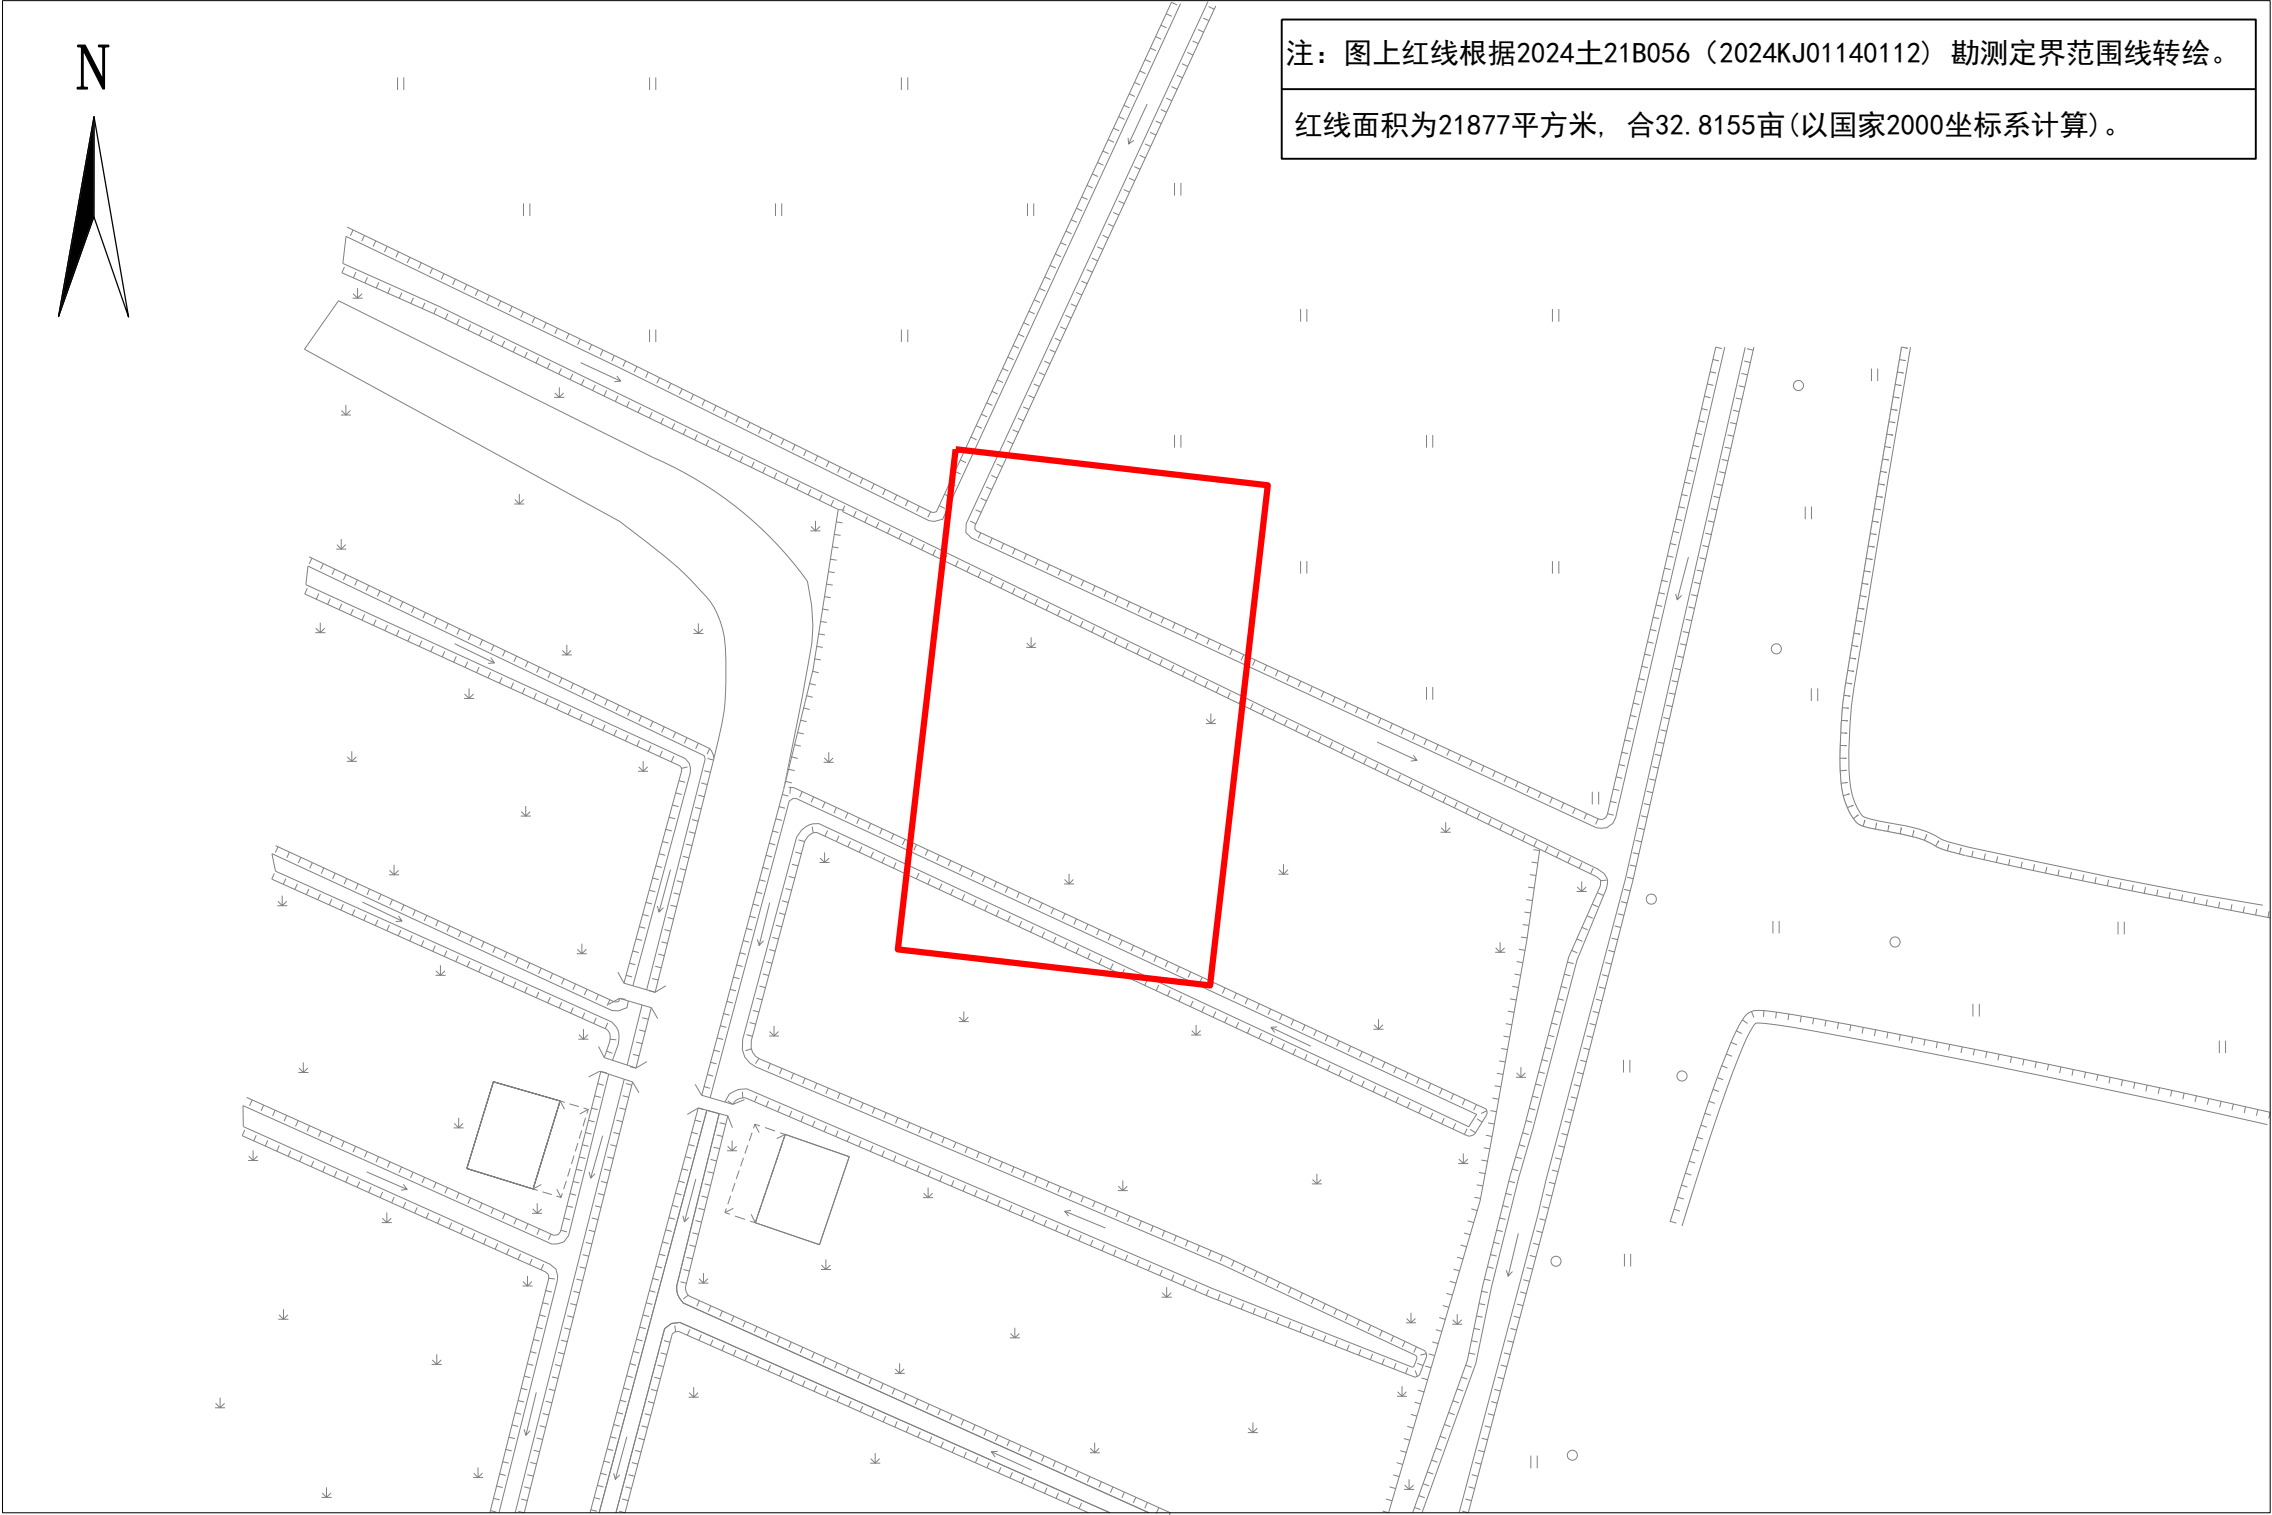

广州市天然气利用工程四期工程 (花都区段) 地块六征地公告附图

注：图上红线根据2024土21B056（2024KJ01140112）勘测定界范围线转绘。

红线面积为21877平方米，合32.8155亩(以国家2000坐标系计算)。

N



广州市天然气利用工程四期工程
(花都区段) 地块七征地公告附图

广州市城市规划勘测设计研究院有限公司

