


征地公告附图

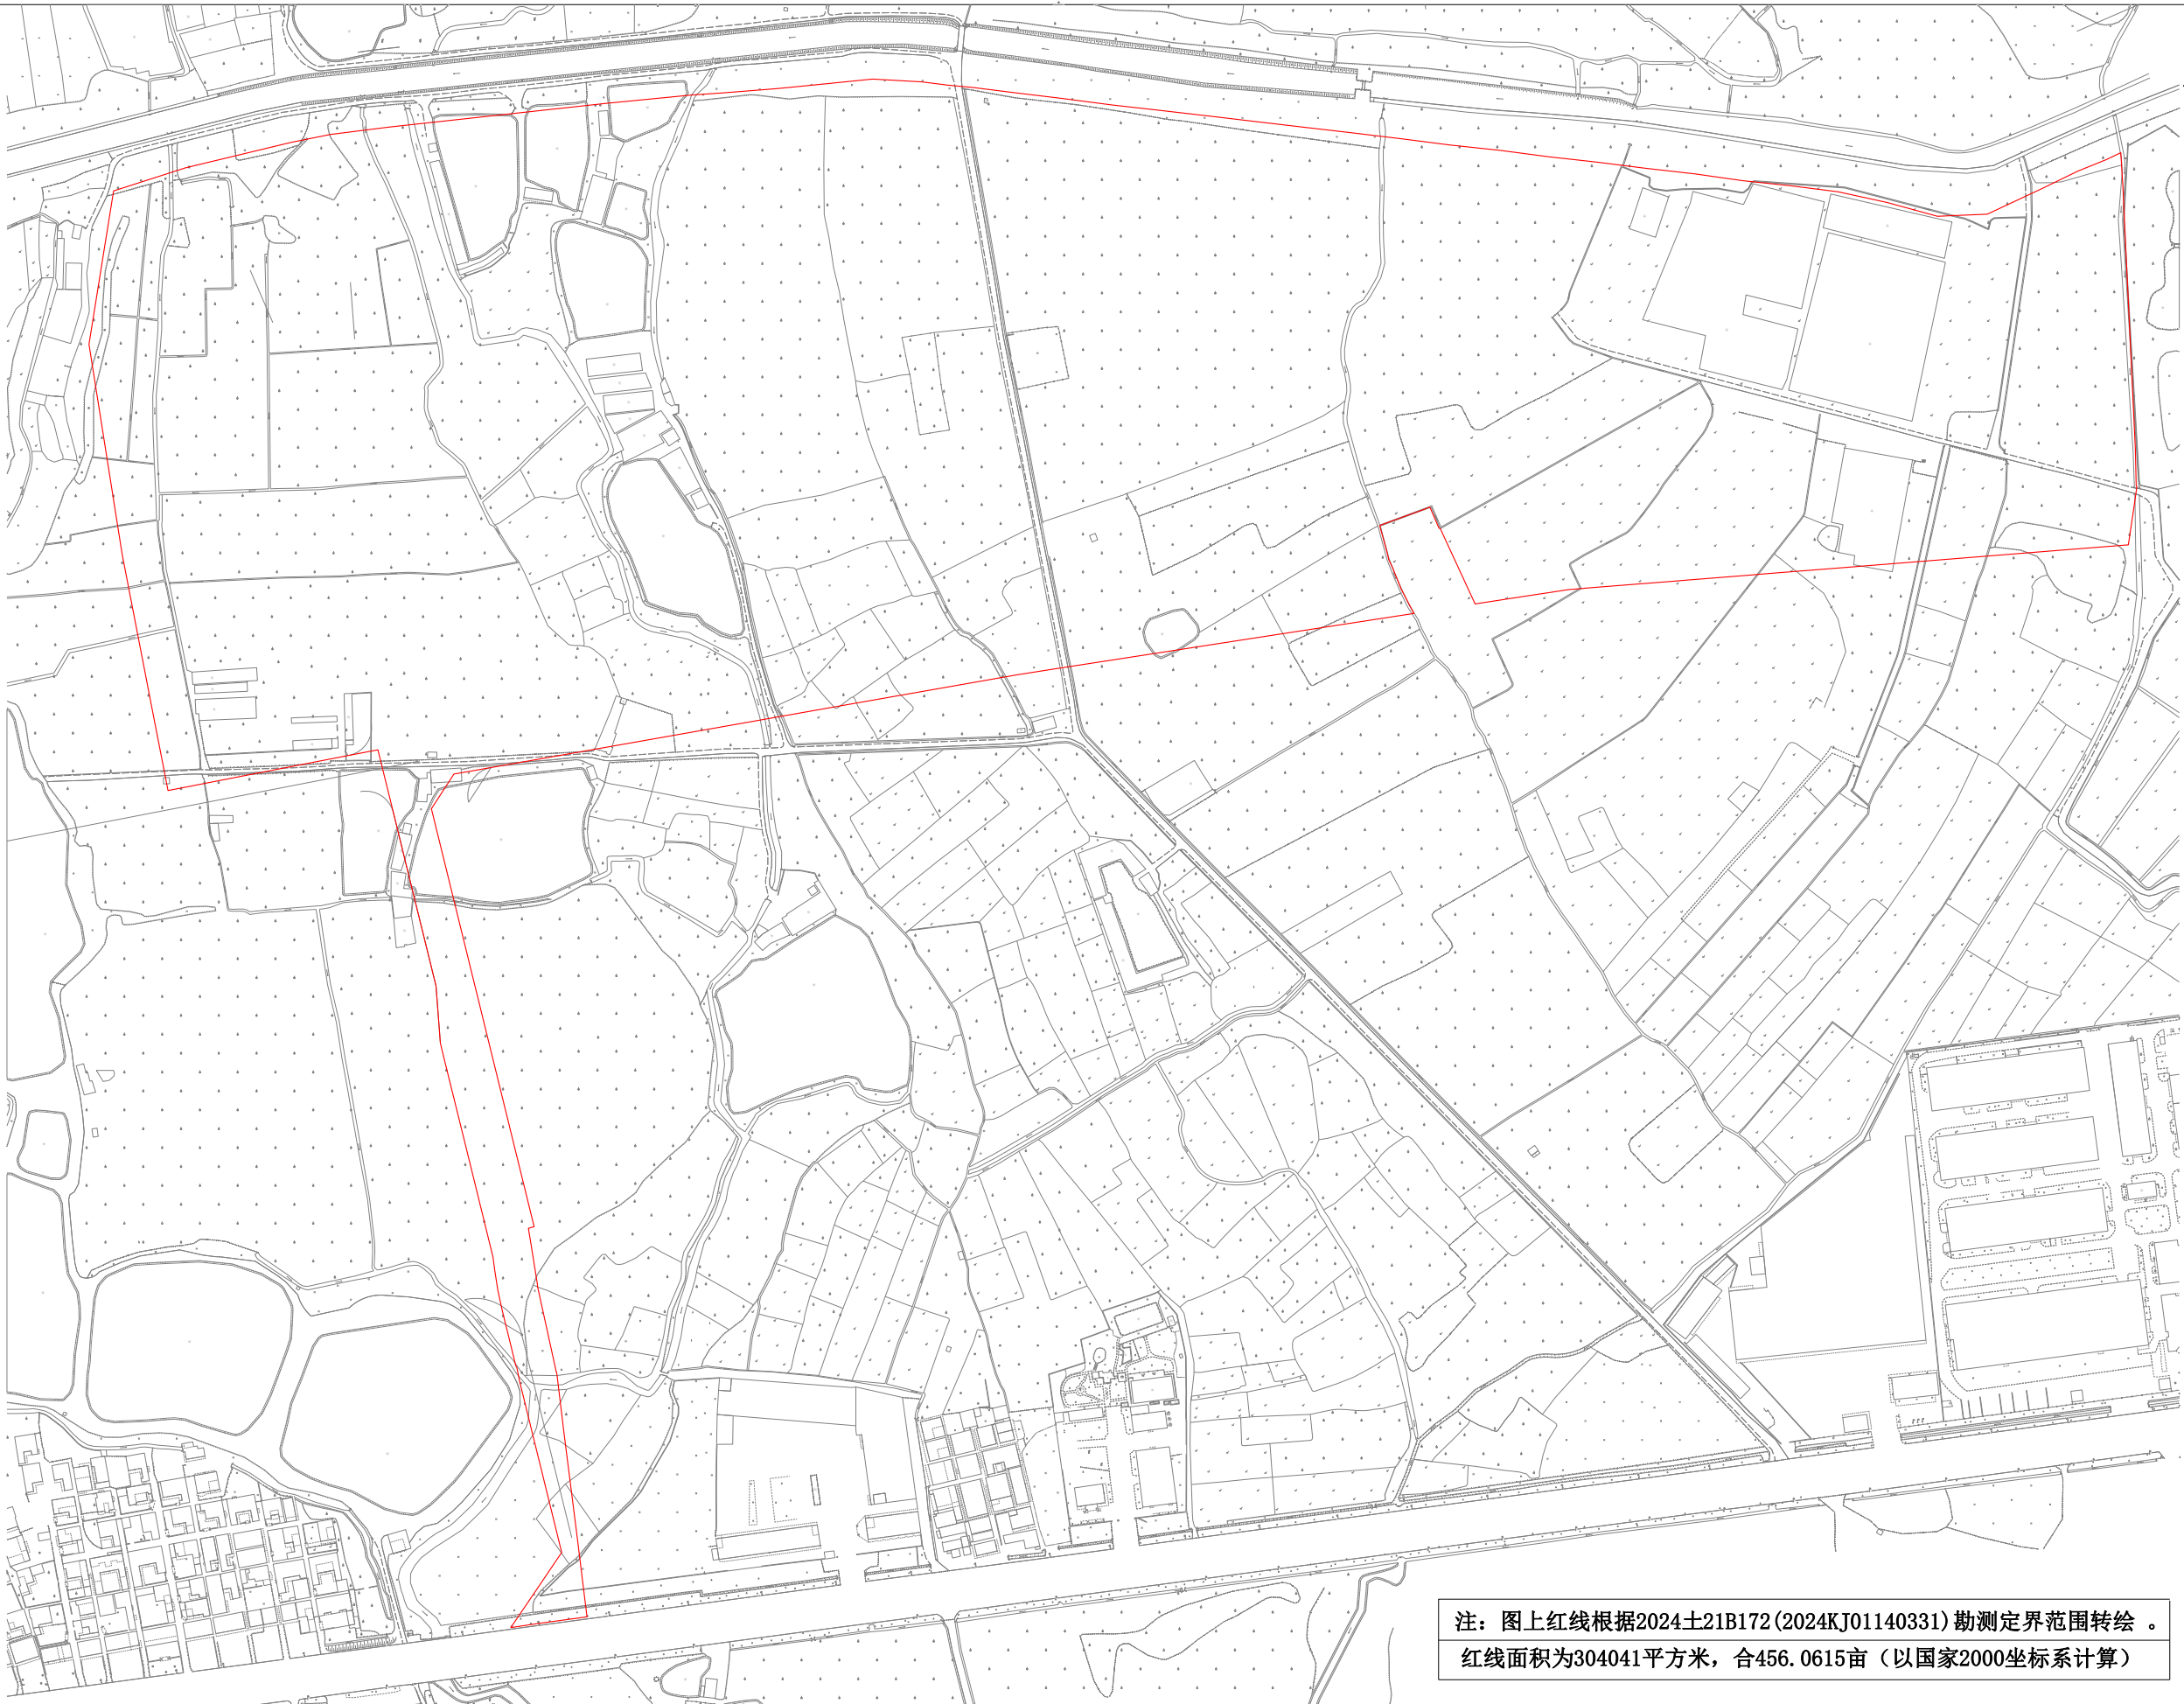

注：图上红线根据2024土21B172(2024KJ01140331)勘测定界范围转绘。  
红线面积为304041平方米，合456.0615亩（以国家2000坐标系计算）

广州市城市规划勘测设计研究院有限公司