


征地补偿安置公告附图

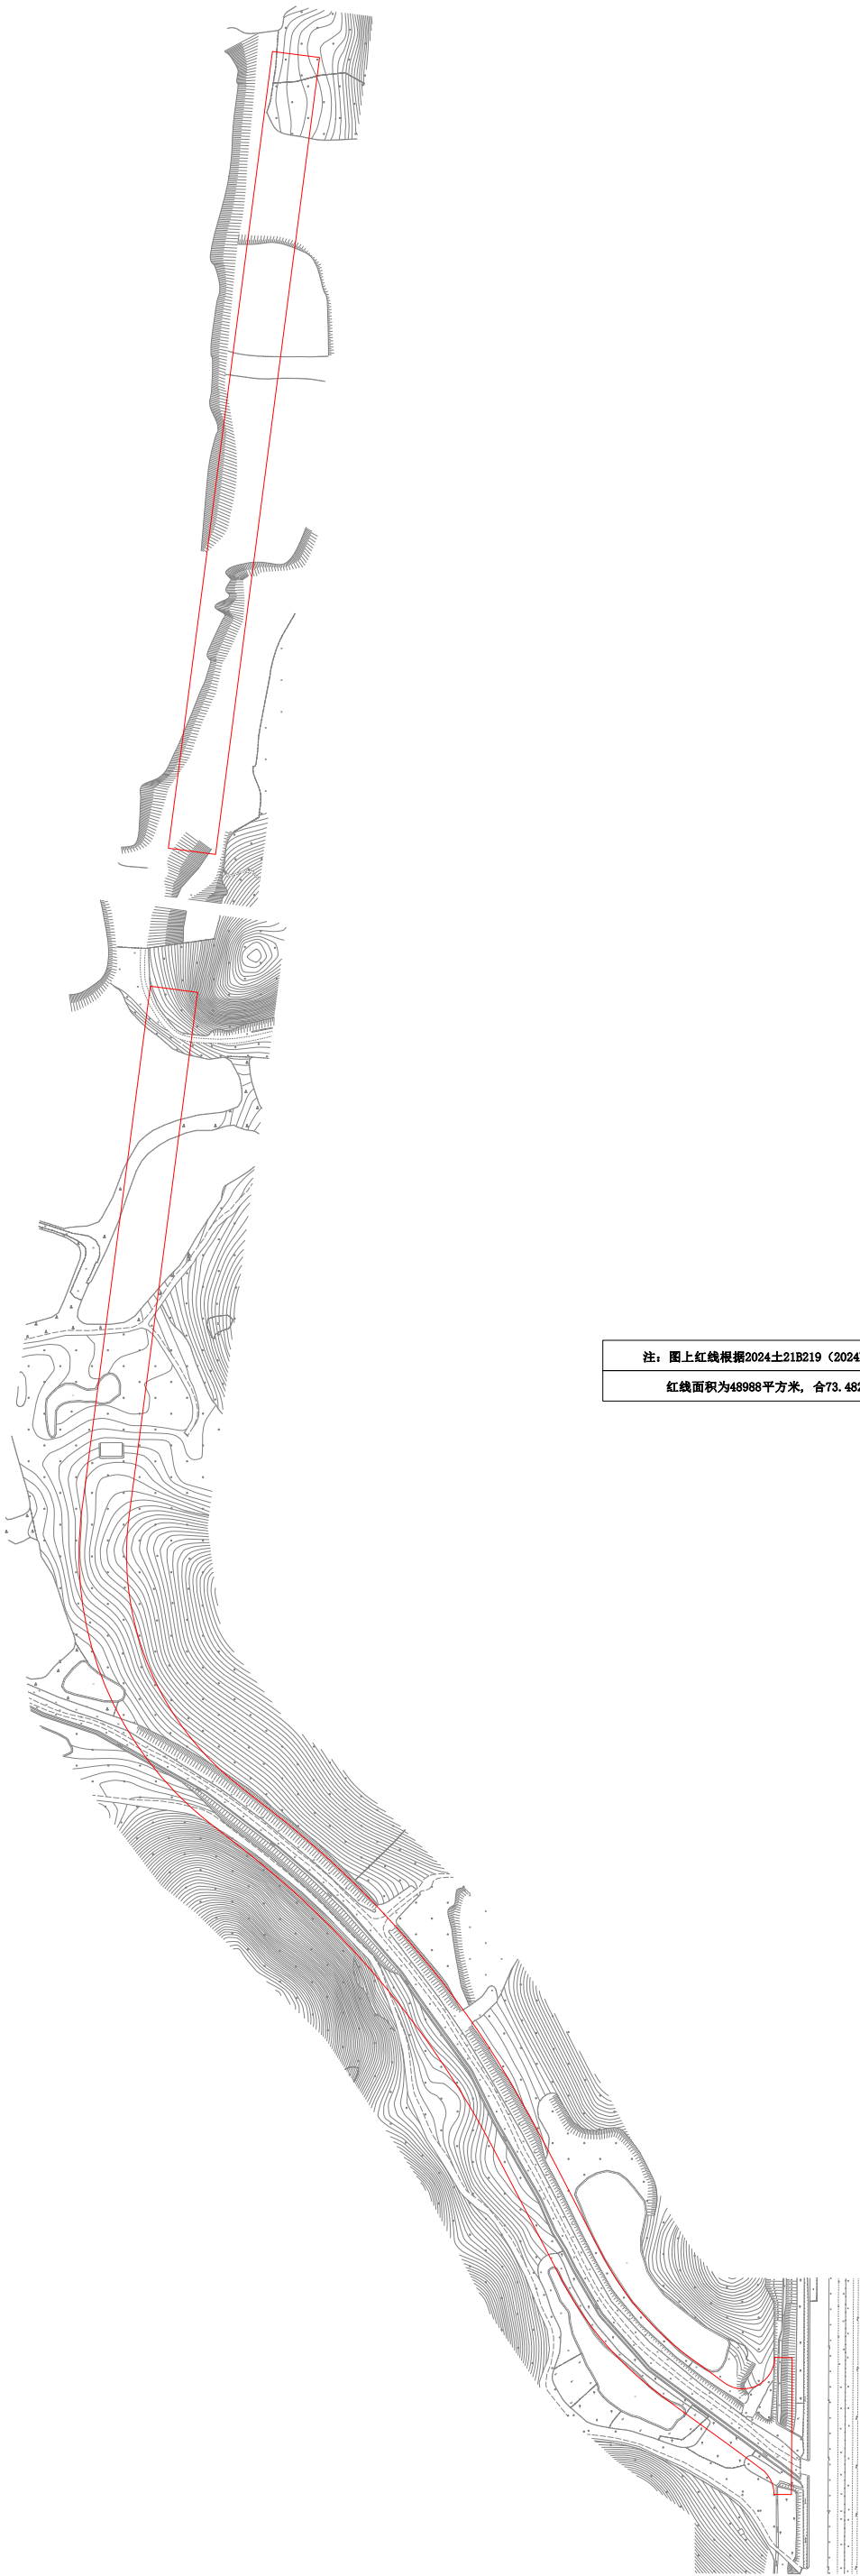

注：图上红线根据2024土21B219（2024KJ01140418）勘测定界范围线转绘。
红线面积为48988平方米，合73.4820亩（以国家2000坐标系计算）。