


# 征地补偿安置公告附图

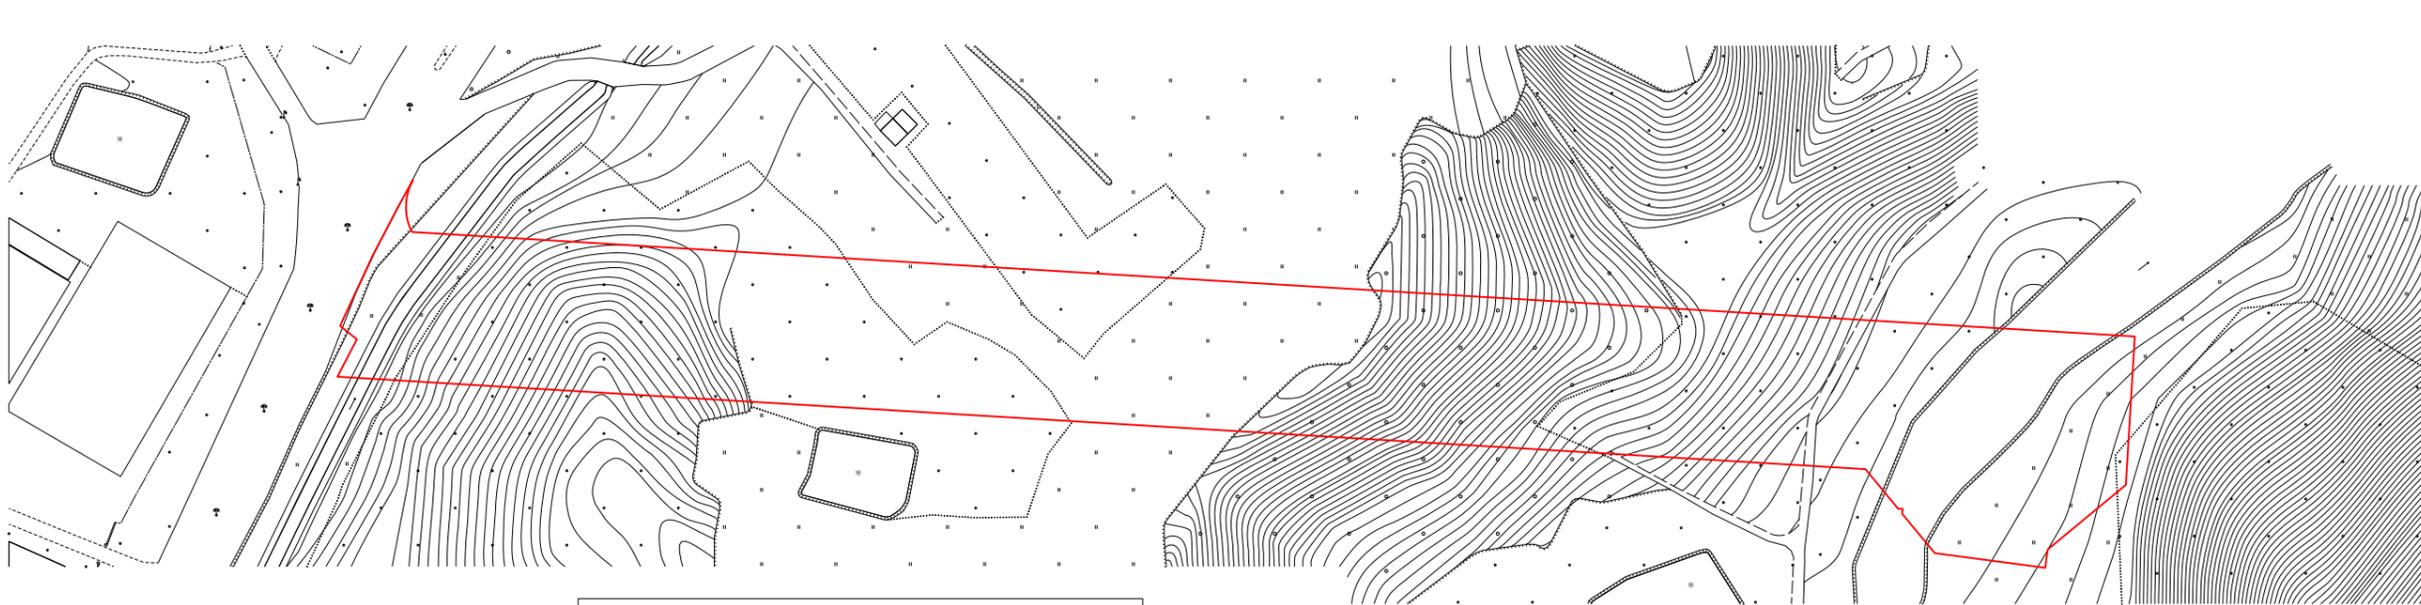

注：图上红线根据2024土21B218（2024KJ01140417）勘测定界范围线转绘。  
红线面积为20221平方米，合30.3315亩（以国家2000坐标系计算）。