


# 征地补偿安置公告附图

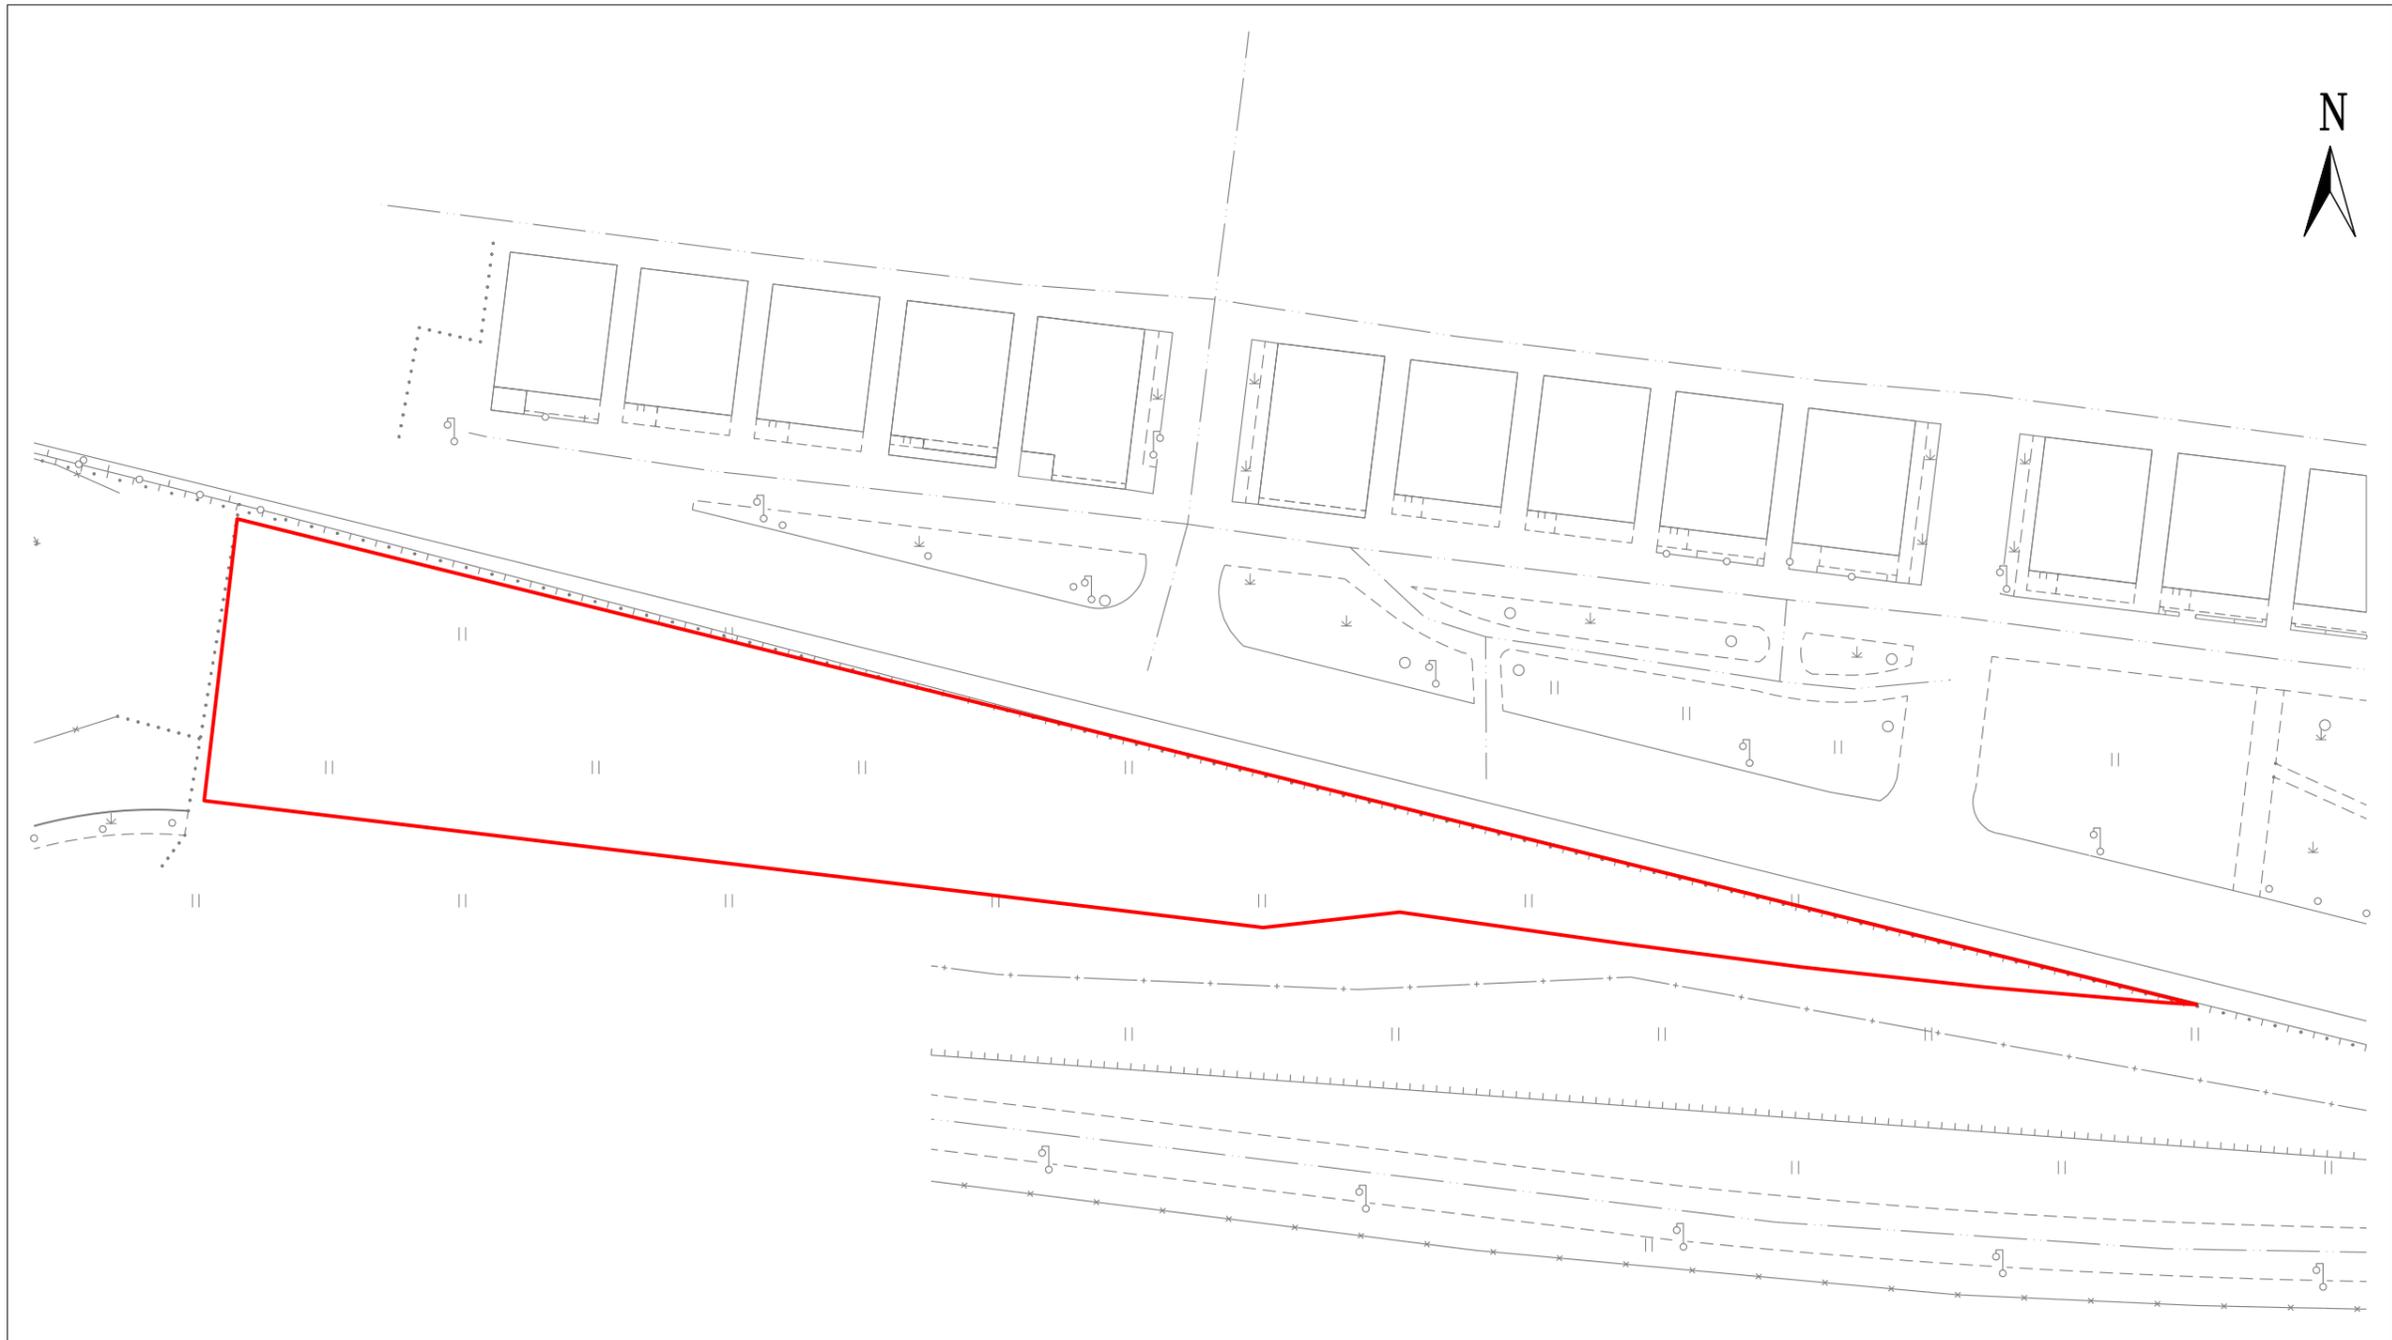

注：图上红线根据2025土21B029（2025KJ01140029）勘测定界范围线转绘  
红线面积为1655平方米，合2.4825亩（以国家2000坐标系计算）。