

花都区 CG0604 规划管理单元 控制性详细规划深化优化通告附图

审批单位：广州市花都区人民政府

审批时间：2025年3月27日

审批文号：花府函〔2025〕68号

用地位置：项目地块位于花都区赤坭镇，赤坭村长寿路以西，纬六路以北。规划范围约8.31公顷。

批准内容：

将CG0604011地块用地性质由一类工业用地(M1)优化为一类工业用地兼容二类工业用地(M1/M2)。一类工业用地容积率为2.0-4.0，建筑密度 $\geq 30\%$ (二类工业用地容积率1.2-3.5，建筑密度30%-80%)，其余指标不变。


附注：

查询网址：<http://ghzyj.gz.gov.cn/>

<http://www.huadu.gov.cn/>



区位图

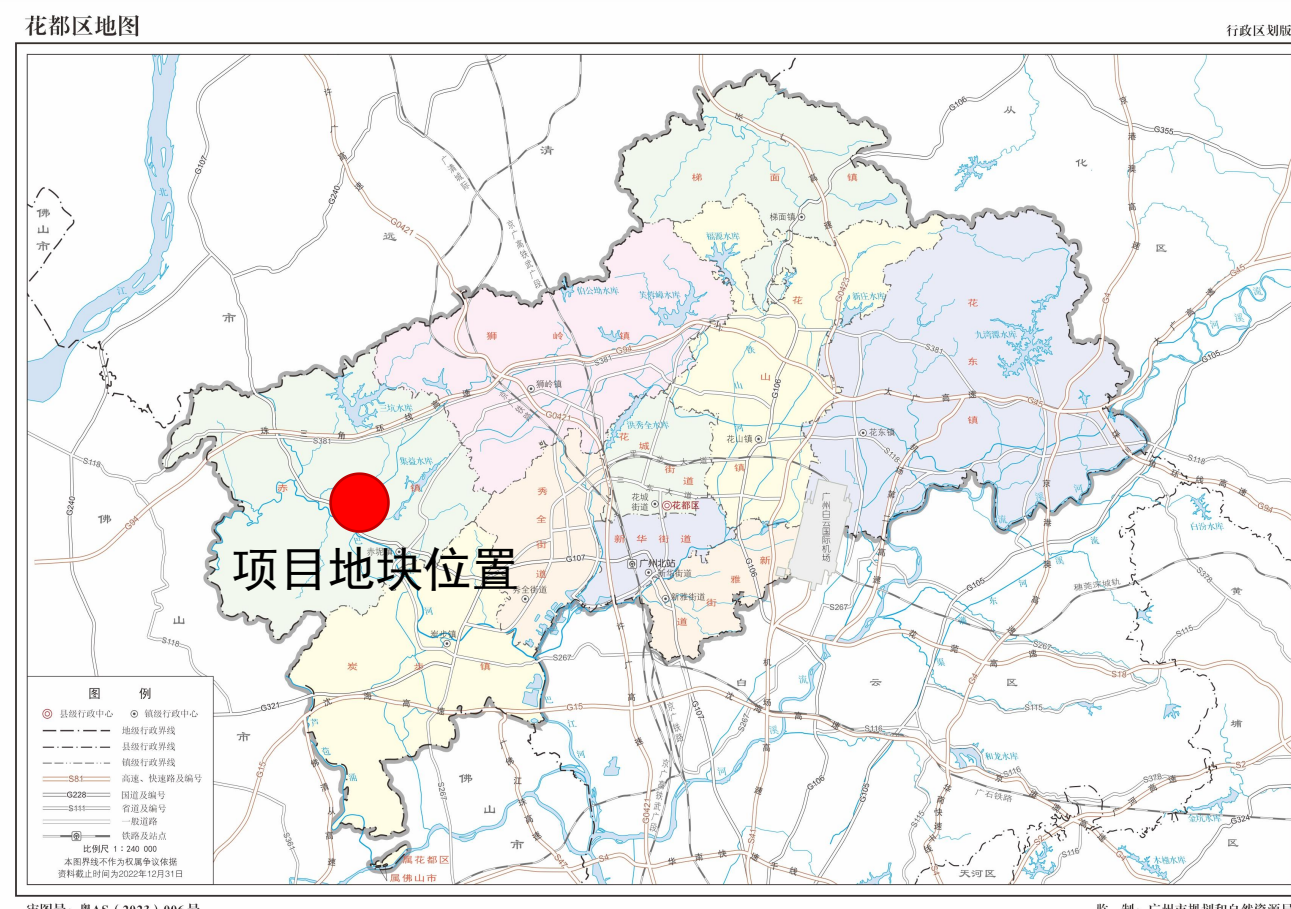

审图号：粤AS(2023)006号

编码

CG0604

指北针



图例

- 规划范围
- 规划管理单元
- M1/M2 一类工业用地兼容二类工业用地
- R2 二类居住用地
- G1 公园绿地
- G2 防护绿地