


清远清新至广州花都高速公路（广州段）输电线路迁改工程临时用地1号伐区采伐设计图



清远清新至广州花都高速公路（广州段）输电线路迁改工程临时用地2号伐区采伐设计图

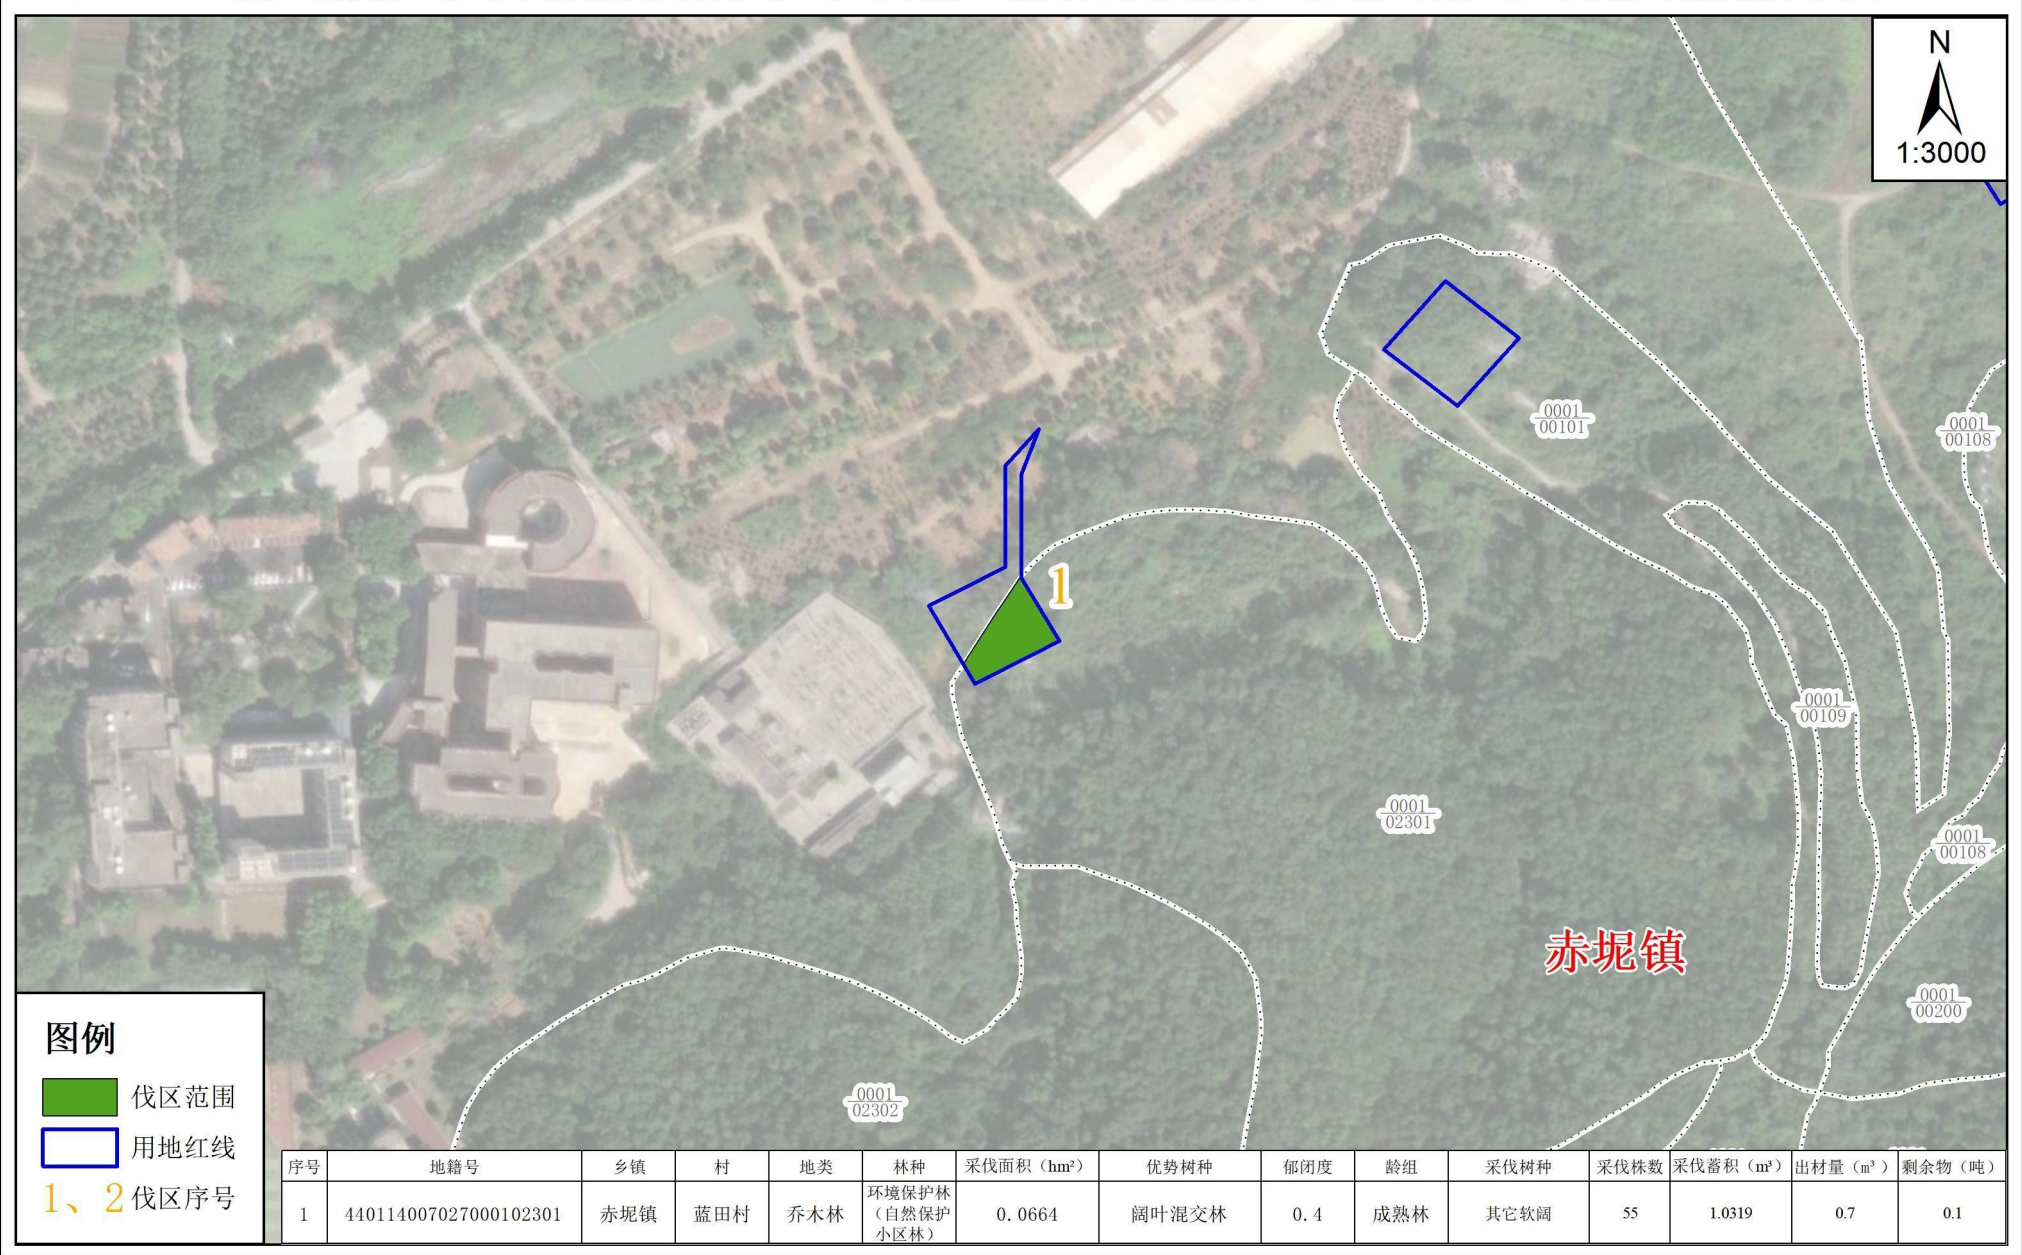

图例

- 伐区范围
- 用地红线
- 1、2 伐区序号

序号	地籍号	乡镇	村	地类	林种	采伐面积 (hm ²)	优势树种	郁闭度	龄组	采伐树种	采伐株数	采伐蓄积 (m ³)	出材量 (m ³)	剩余物 (吨)
2	440114007028000100101	赤坭镇	荷塘村	乔木林	一般用材林	0.4395	阔叶混交林	0.4	中龄林	其它软阔	127	11.0267	7.4	1.1


清远清新至广州花都高速公路（广州段）输电线路迁改工程临时用地3号伐区采伐设计图




清远清新至广州花都高速公路（广州段）输电线路迁改工程临时用地4号伐区采伐设计图




清远清新至广州花都高速公路（广州段）输电线路迁改工程临时用地5号伐区采伐设计图

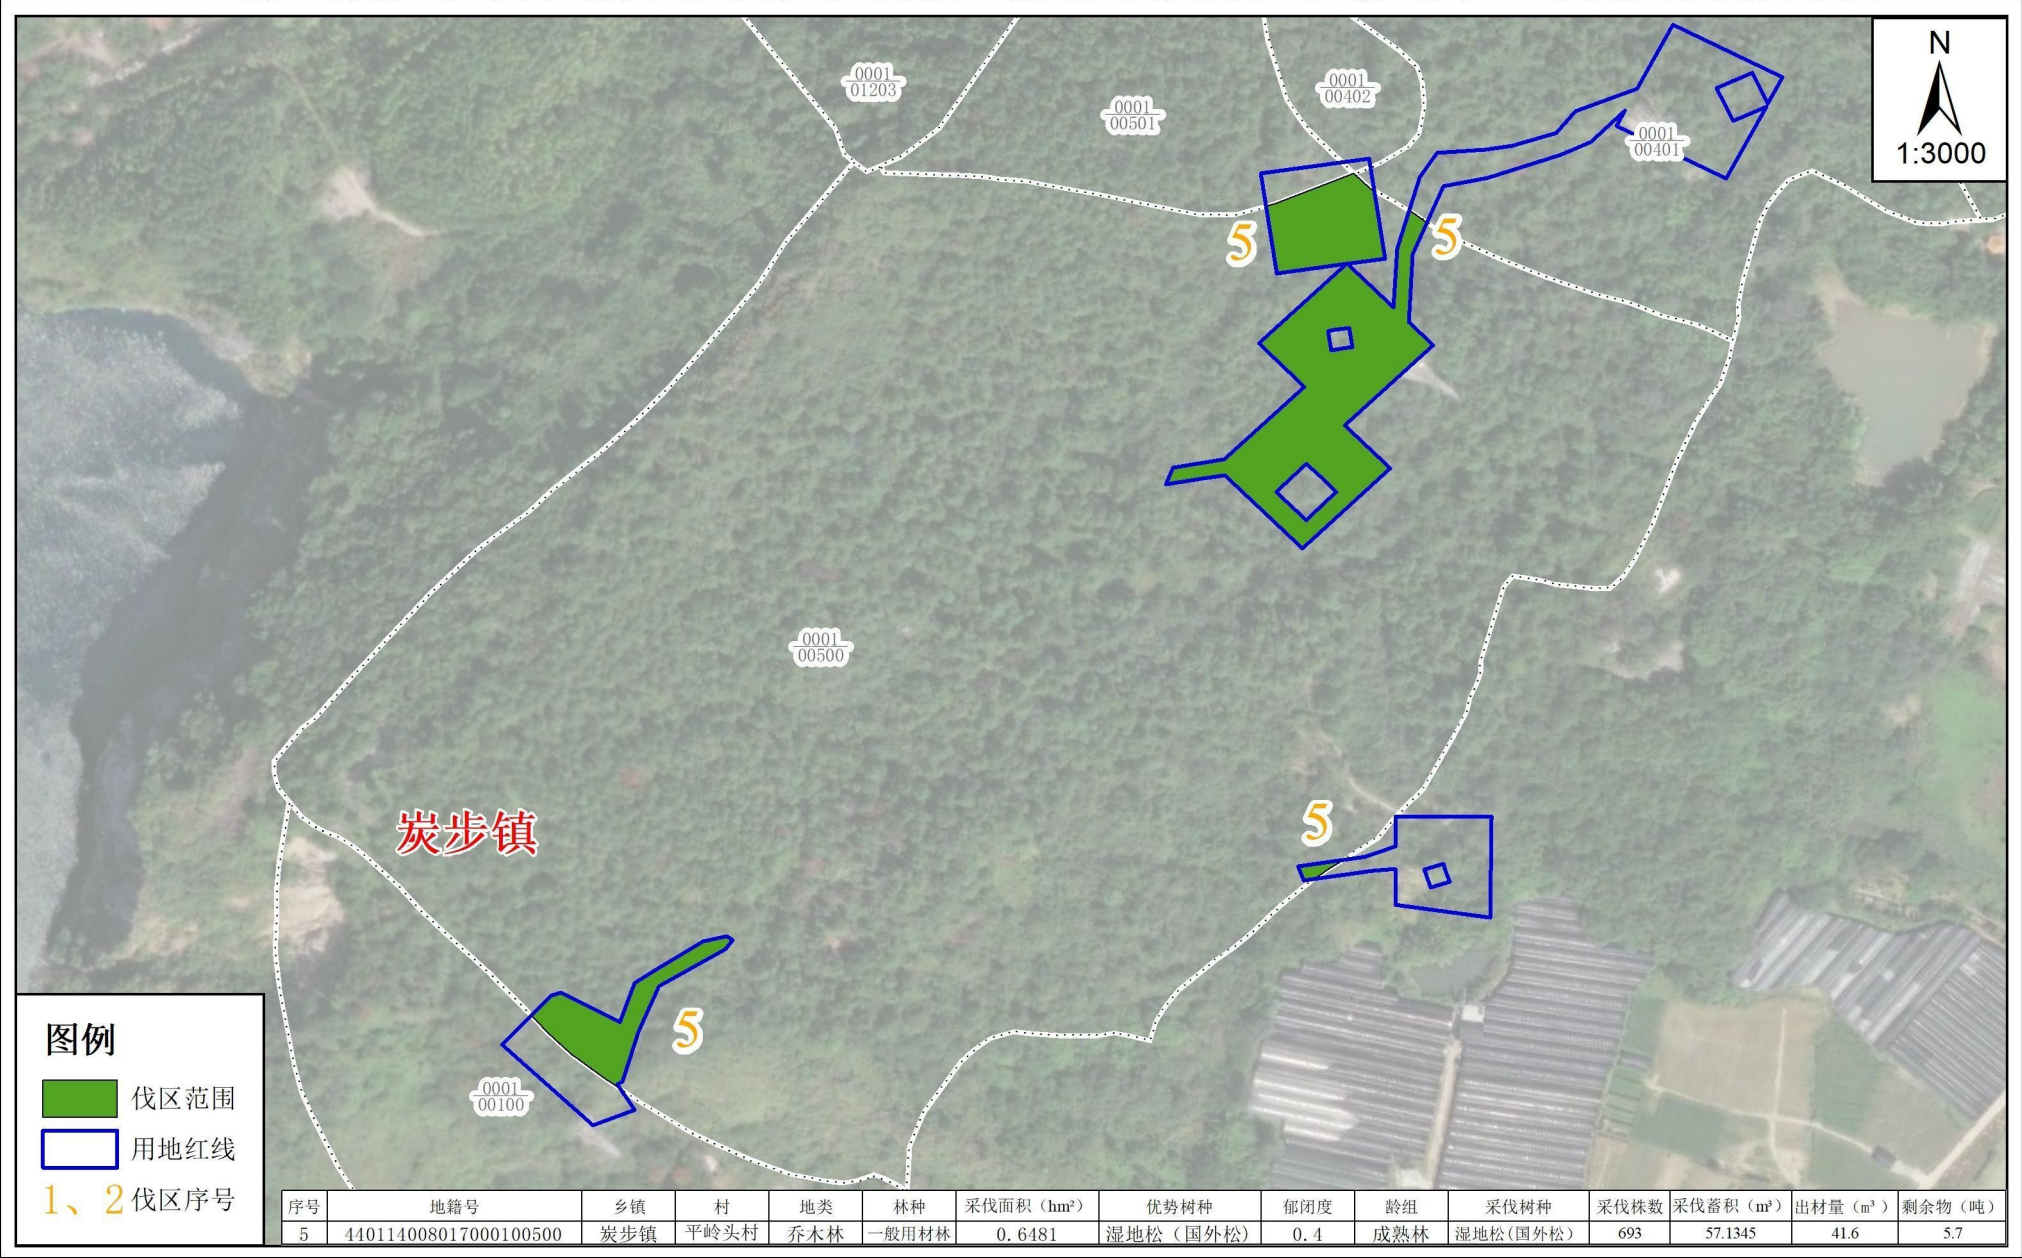


清远清新至广州花都高速公路（广州段）输电线路迁改工程临时用地6号伐区采伐设计图

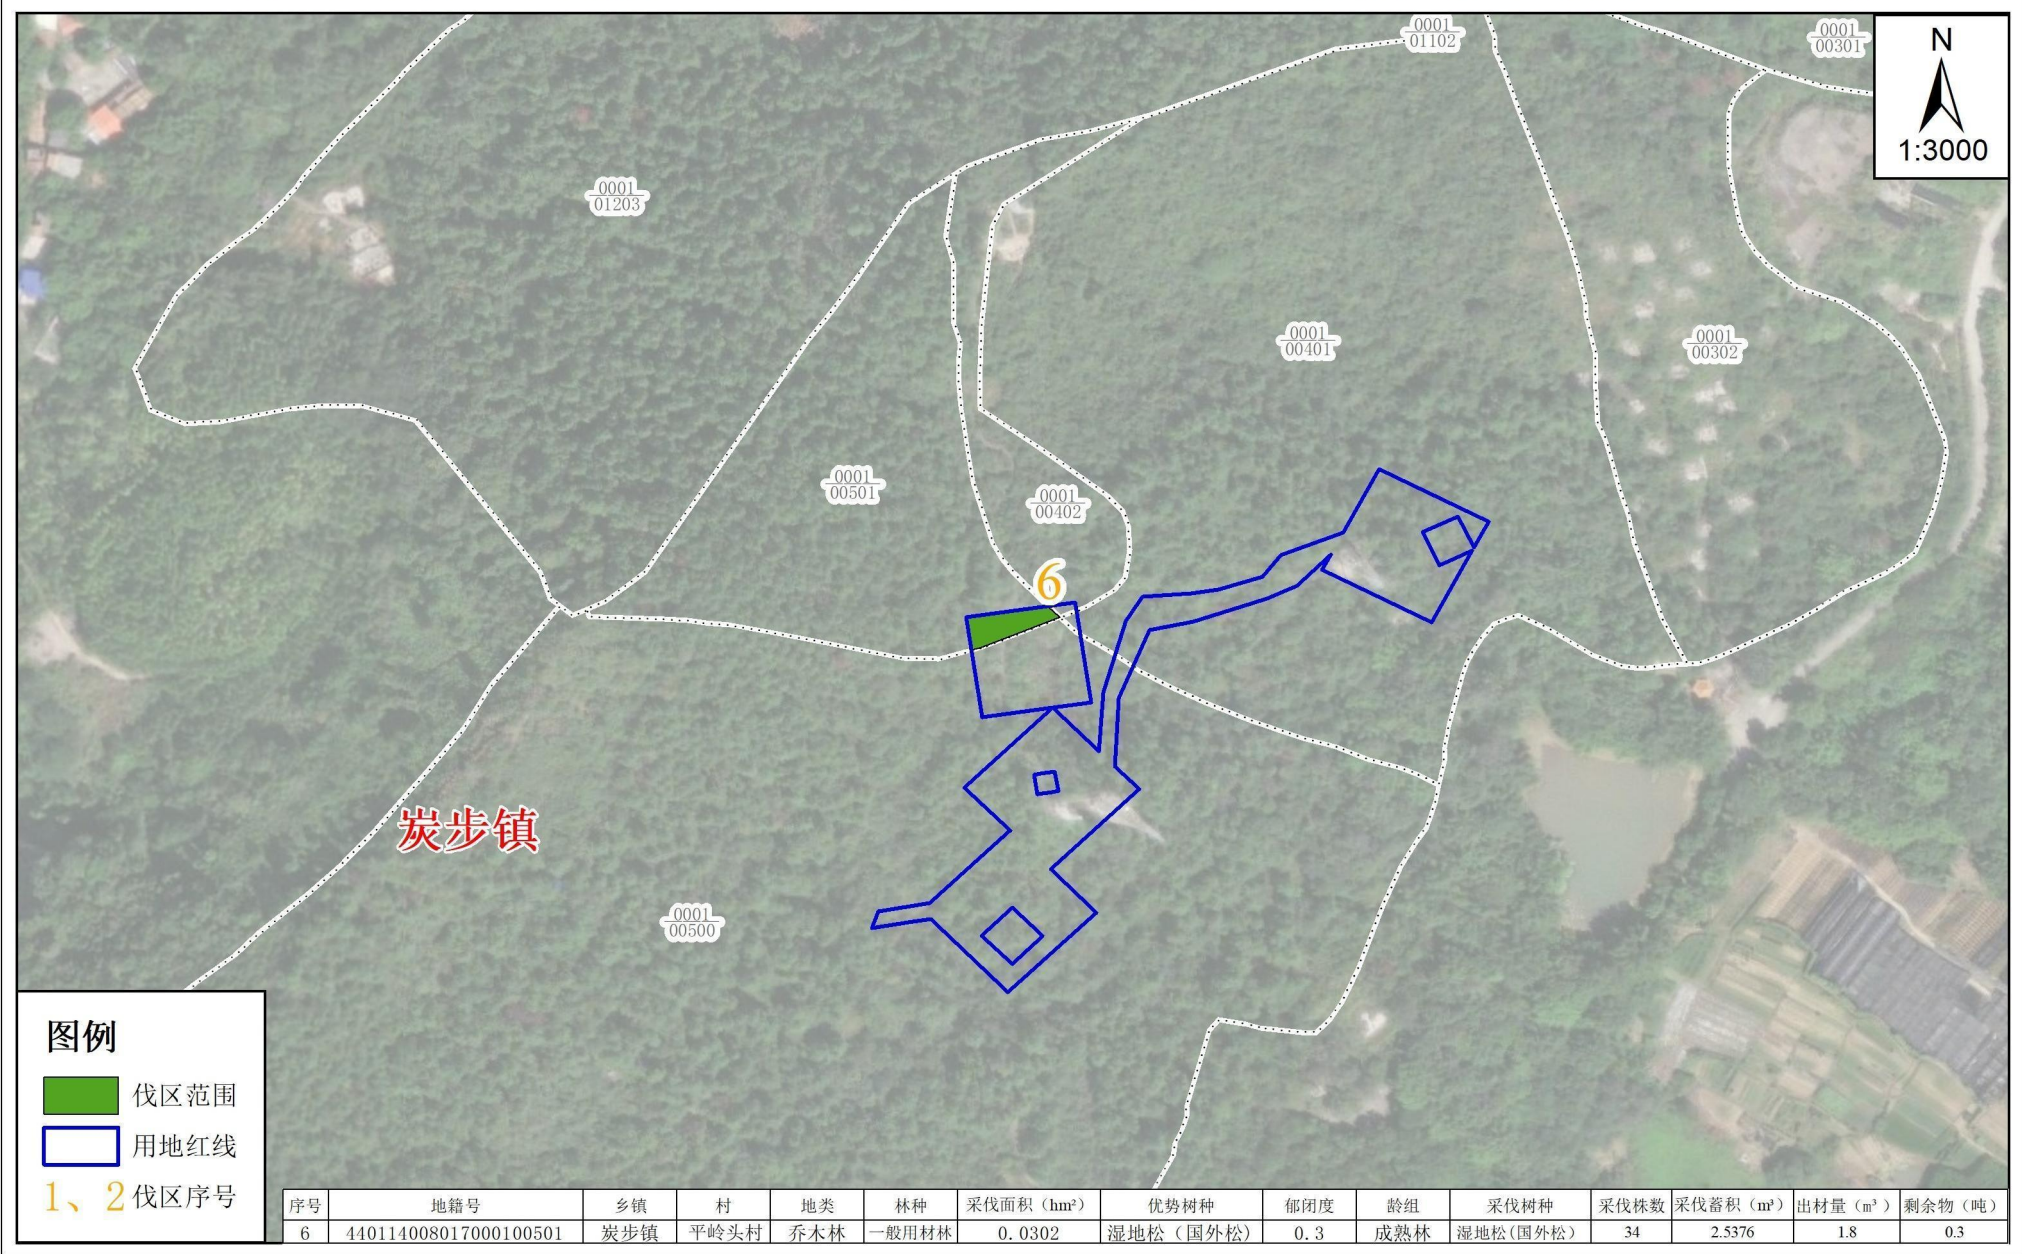

清远清新至广州花都高速公路（广州段）输电线路迁改工程临时用地7号伐区采伐设计图

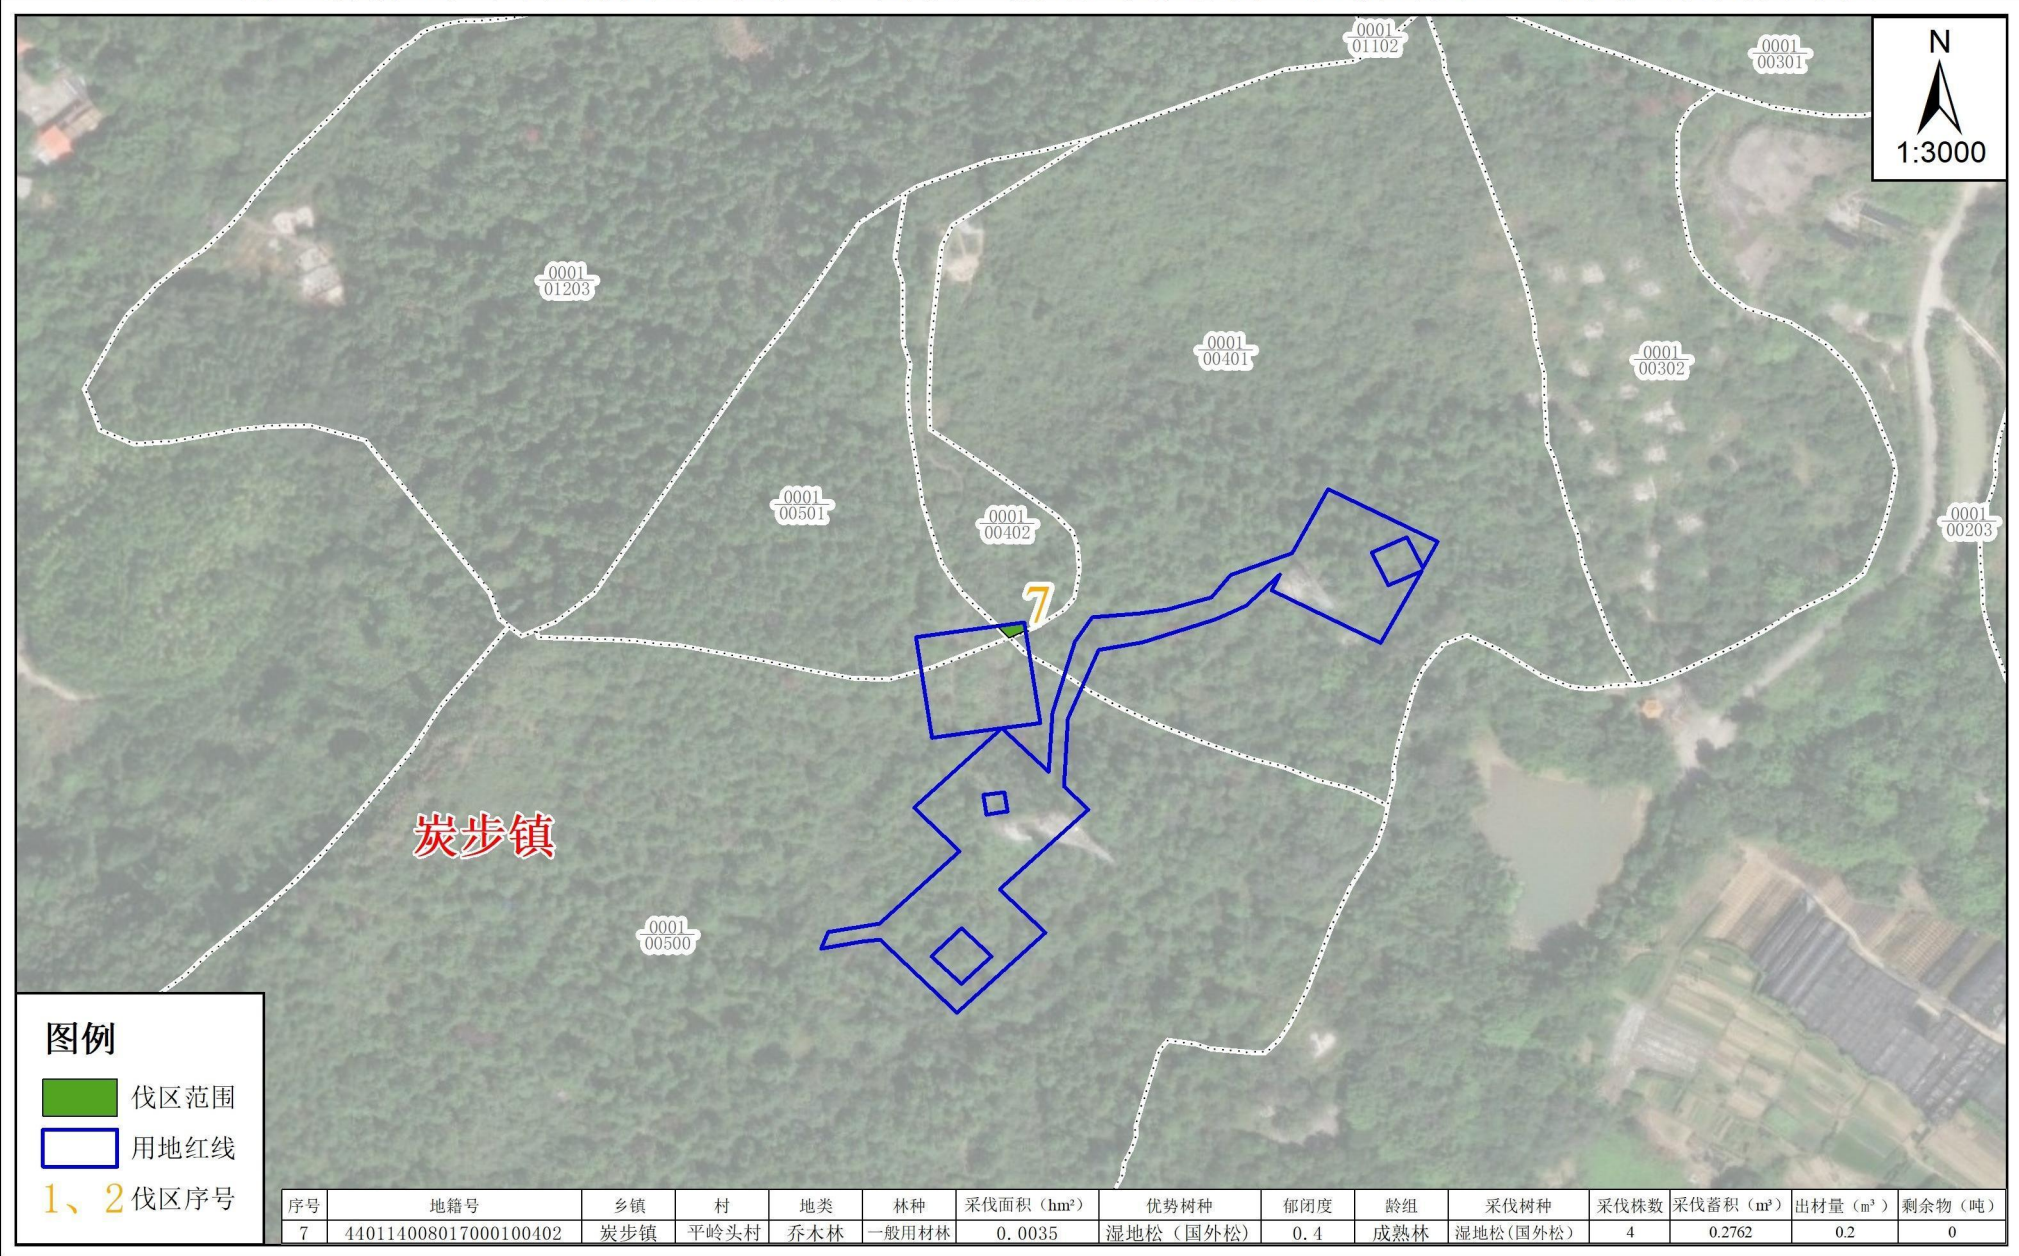

清远清新至广州花都高速公路（广州段）输电线路迁改工程临时用地8号伐区采伐设计图

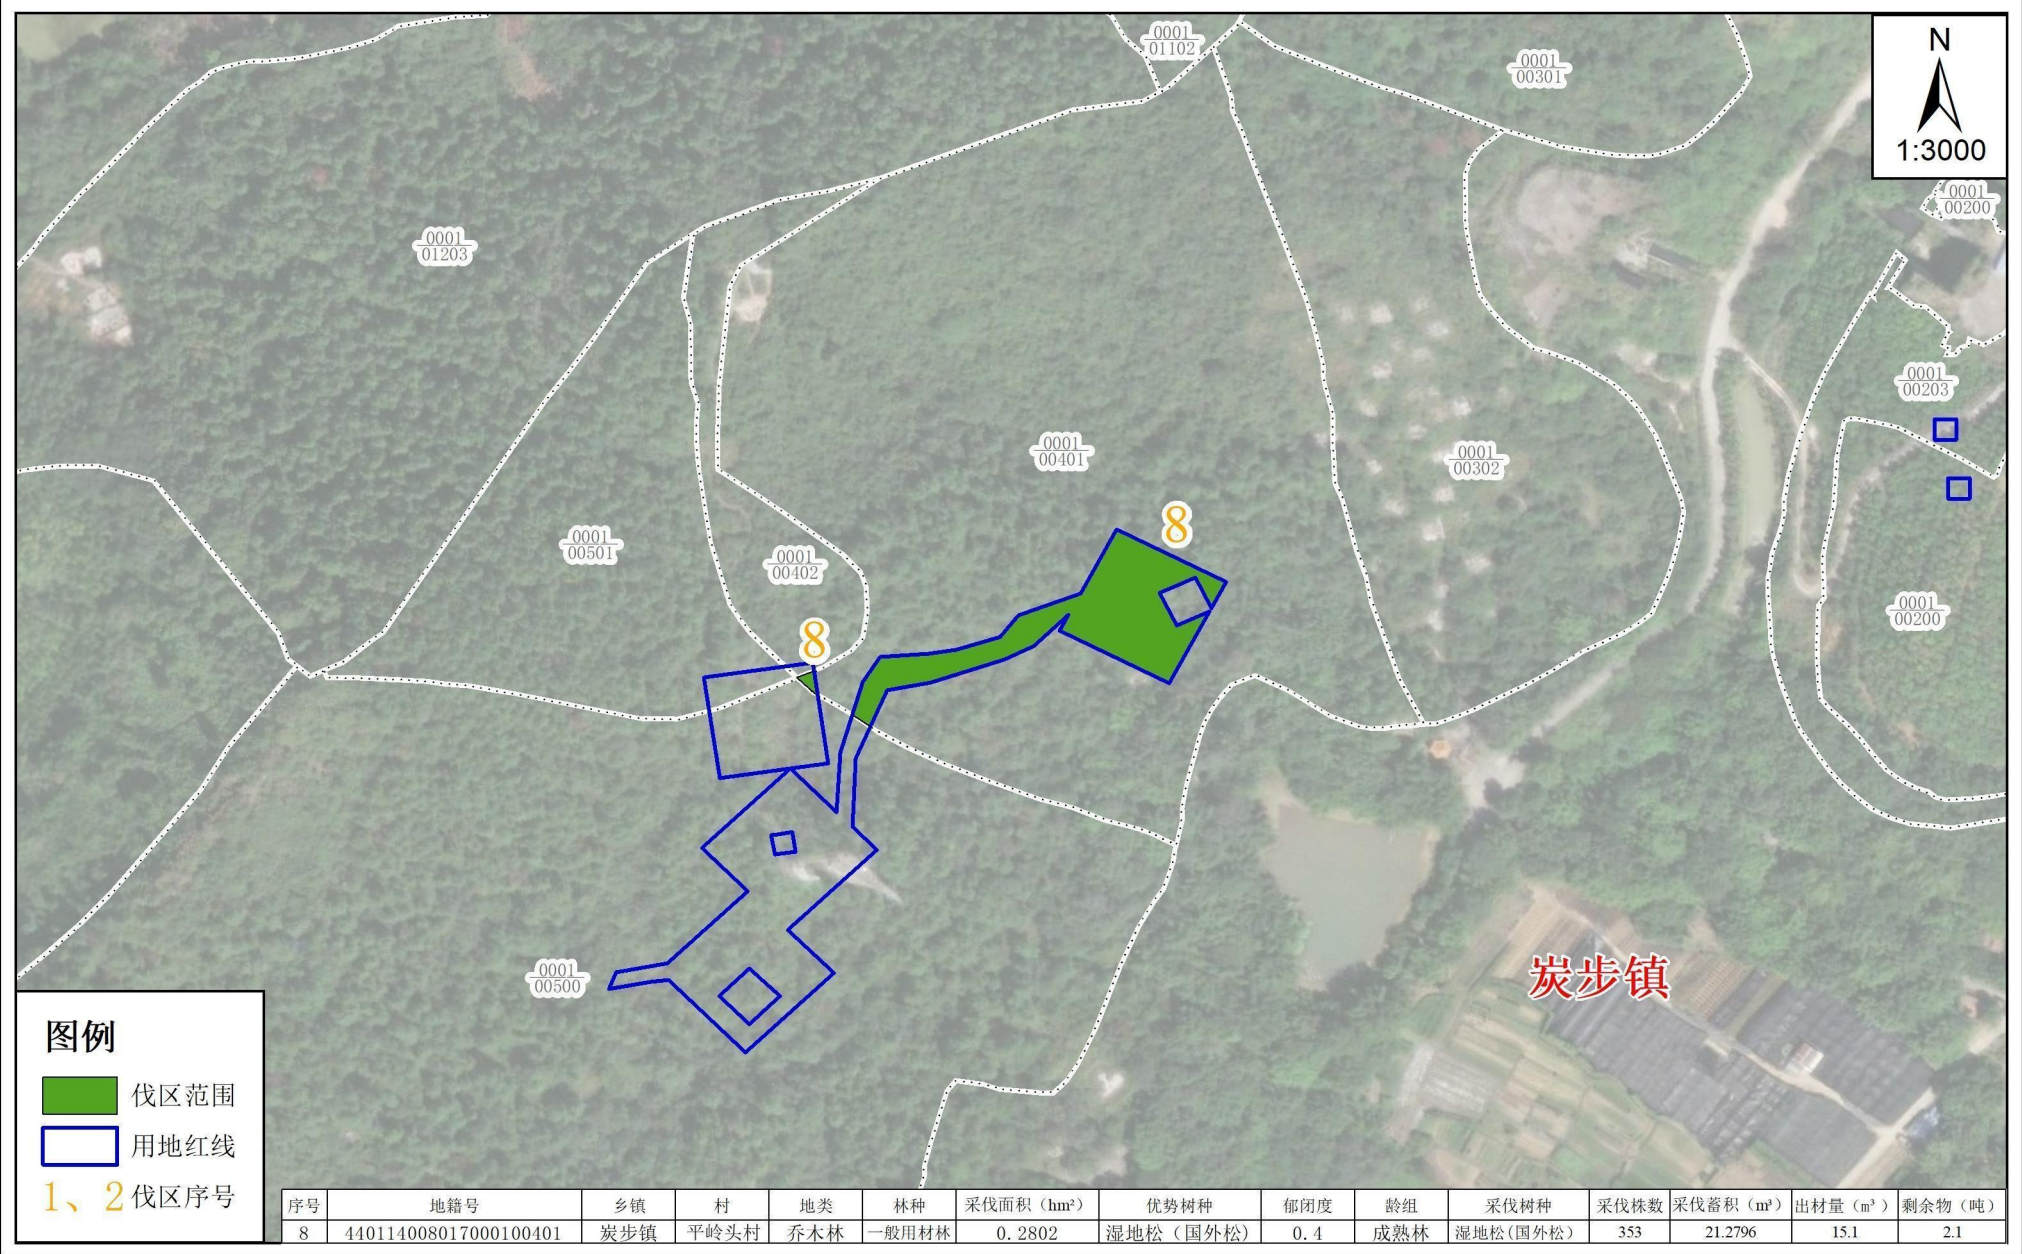

清远清新至广州花都高速公路（广州段）输电线路迁改工程临时用地9号伐区采伐设计图



清远清新至广州花都高速公路（广州段）输电线路迁改工程临时用地10号伐区采伐设计图

