

广州市花都区新街村（布心、望岗）现状用地示意图


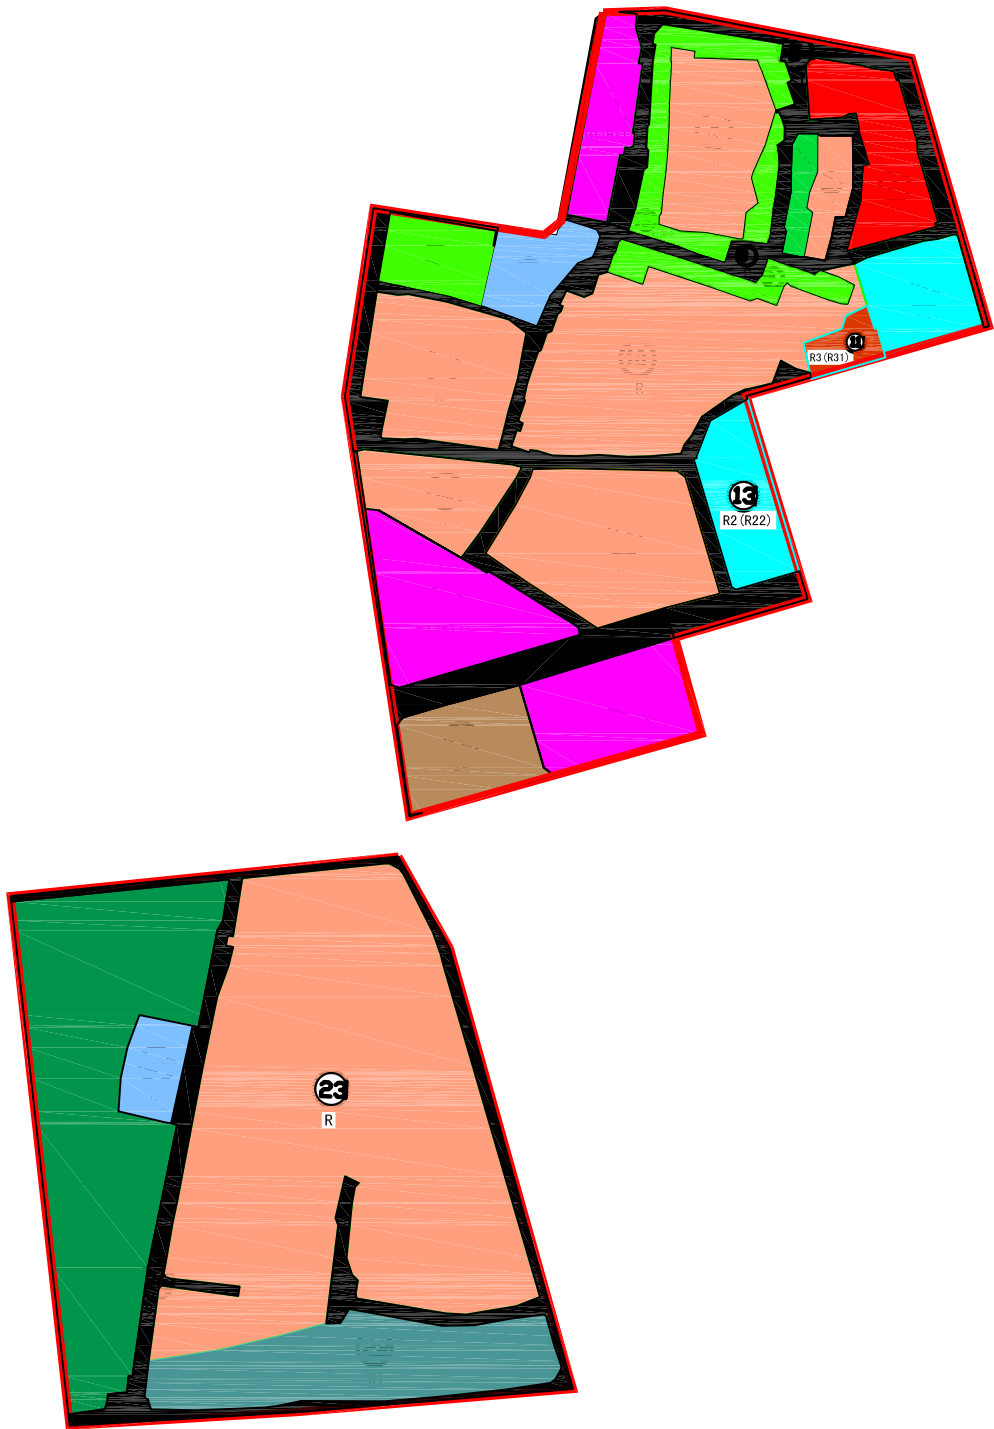


图 例

- |          |              |          |            |
|----------|--------------|----------|------------|
| B1 (B11) | 零售商业用地       | R        | 居住用地       |
| A3 (A33) | 中小学用地        | 城市道路用地   |            |
| B1 (B13) | 餐饮用地         | G1       | 防护绿地       |
| R2       | 二类居住用地       | E1       | 水域         |
| R3 (R31) | 住宅用地         | R2 (R21) | 二类居住用地住宅用地 |
| R2 (R22) | 二类居住用地服务设施用地 | B2       | 商务设施用地     |
| B1       | 商业设施用地       | E9       | 其他非建设用地    |
| A6       | 社会福利设施用地     | W1       | 一类物流仓储用地   |

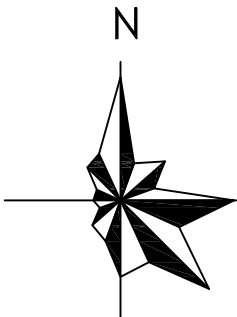

广州市城市更新规划研究院

调查员	刘策孝	绘图员	张子沛
制图日期	2021年1月	检查员	陈森