


广州至连州高速公路花都至从化段项目（花都区）（国有土地）收地公告附图-1

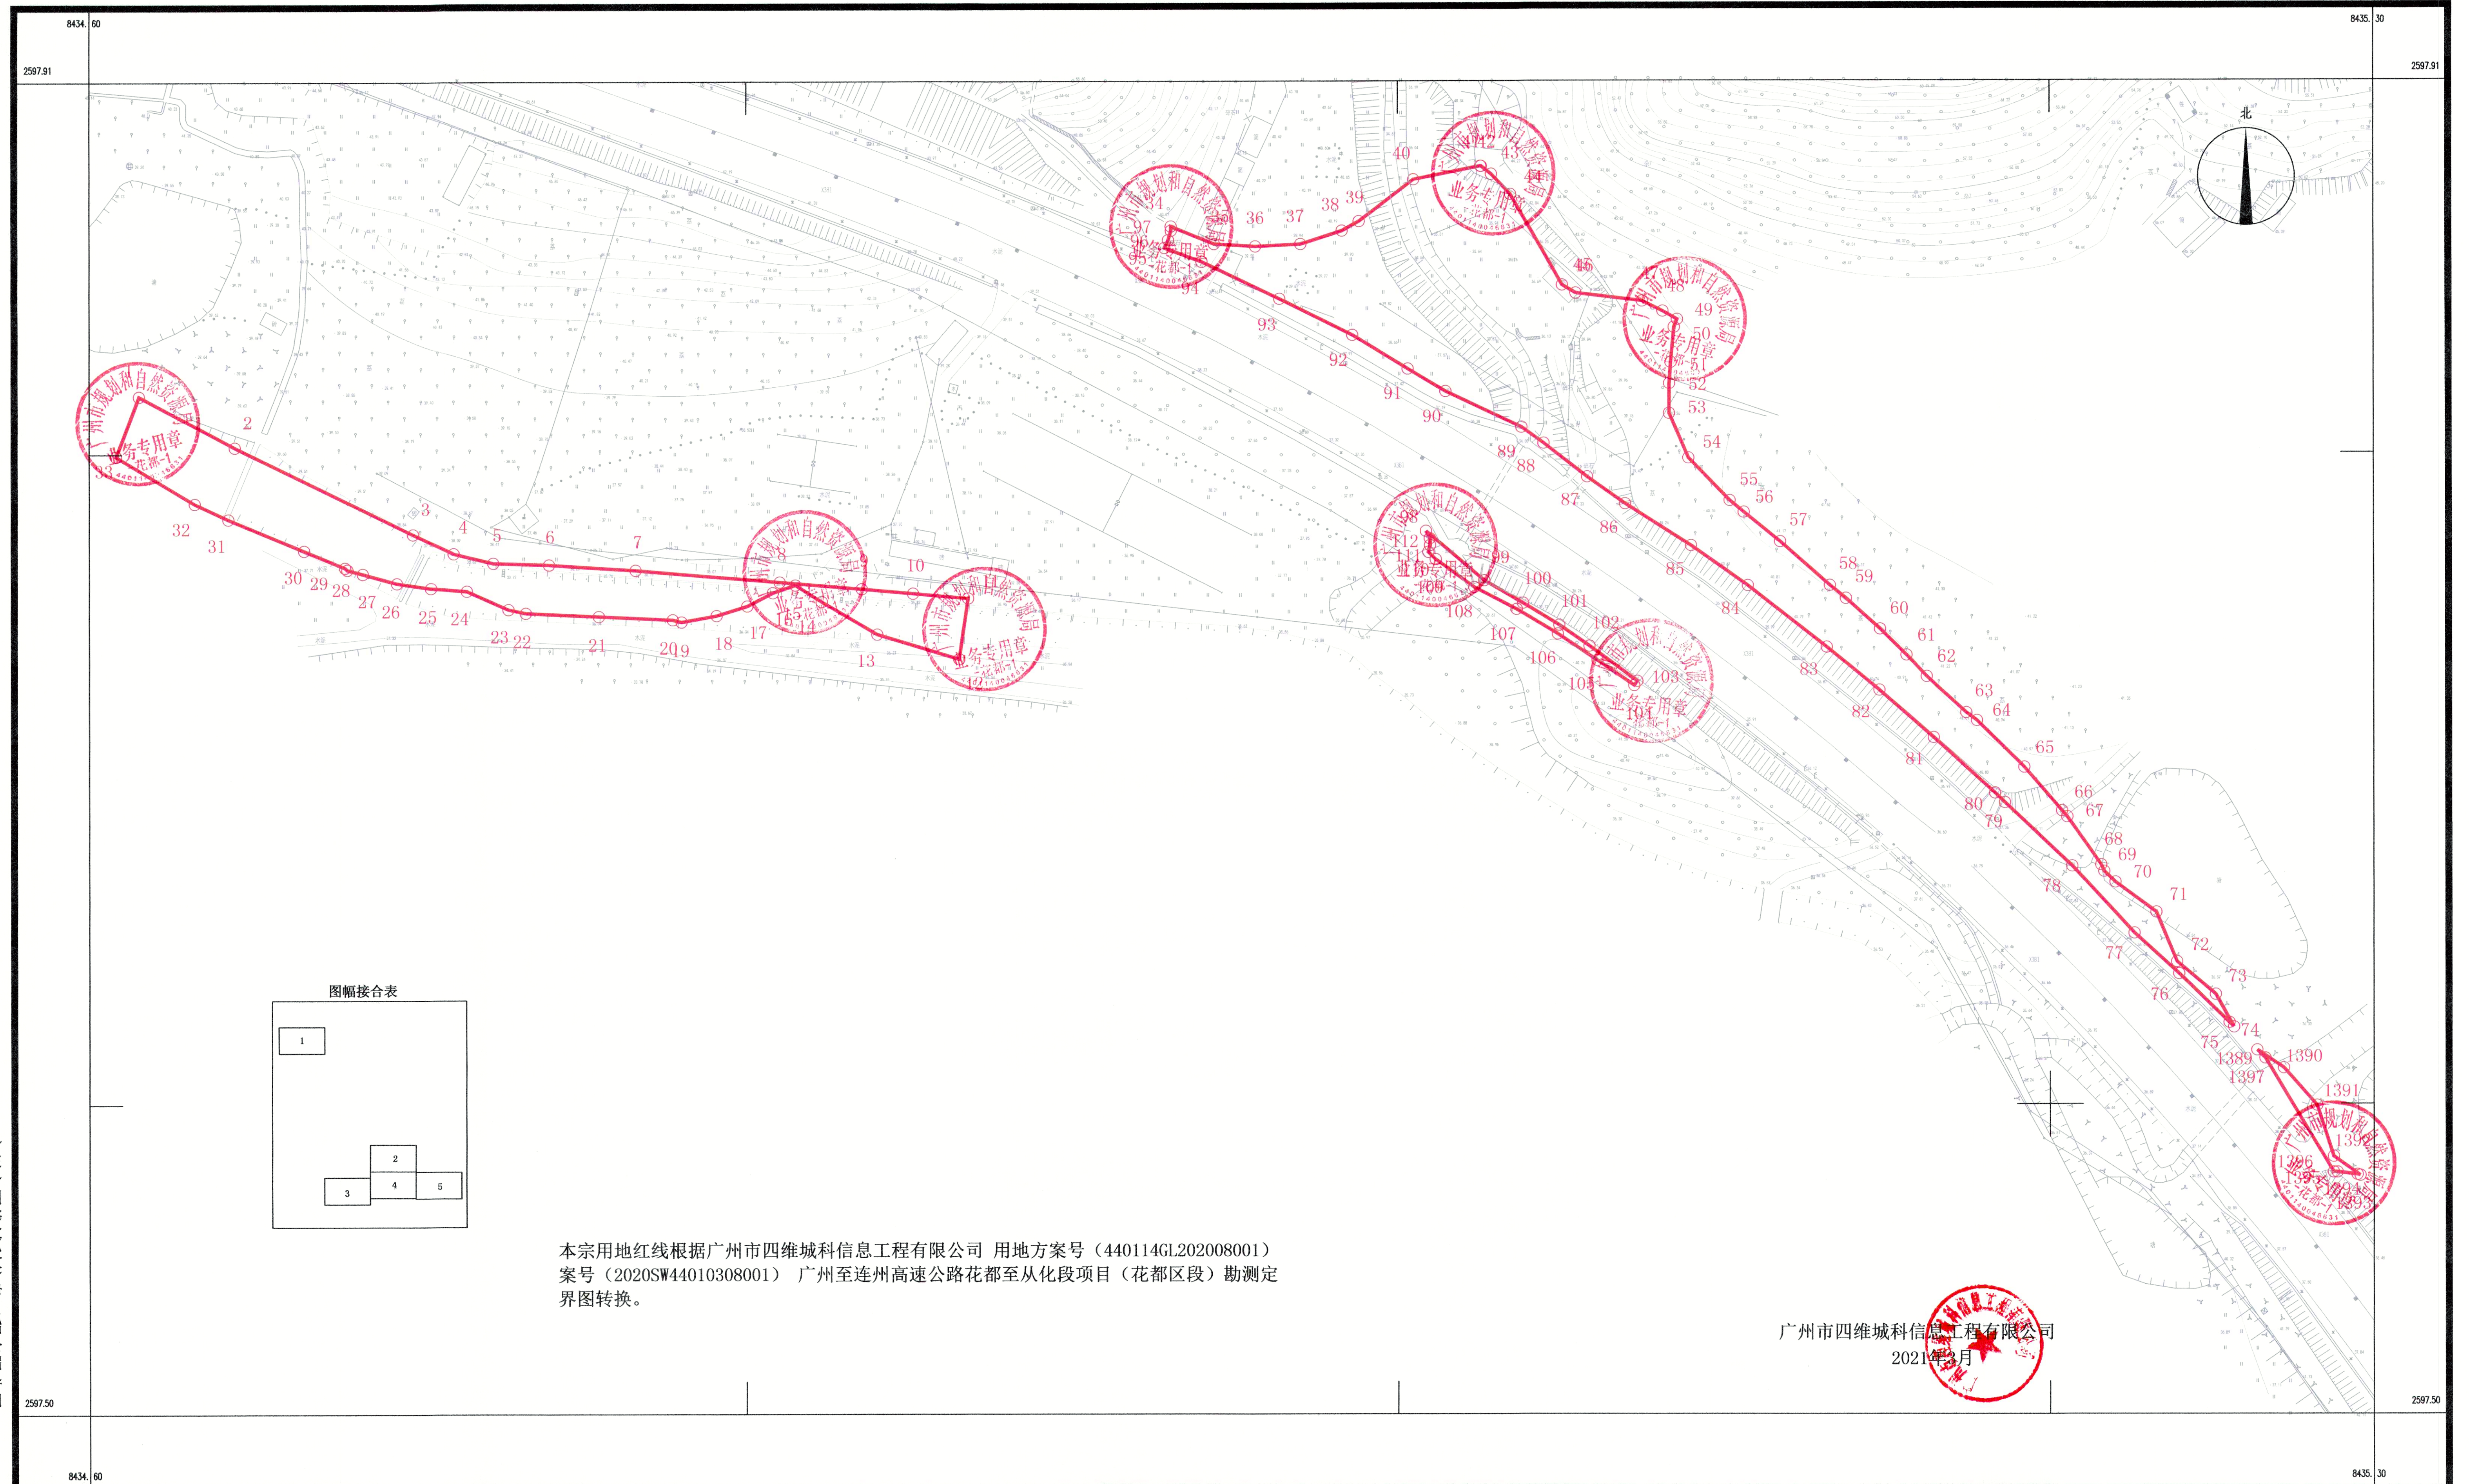


2000国家大地坐标系(中央子午线114°)
1985国家高程基准

1:2000


测量员：杨科
绘图员：程辉
检查员：龙国新

广州至连州高速公路花都至从化段项目（花都区）（国有土地）收地公告附图-2

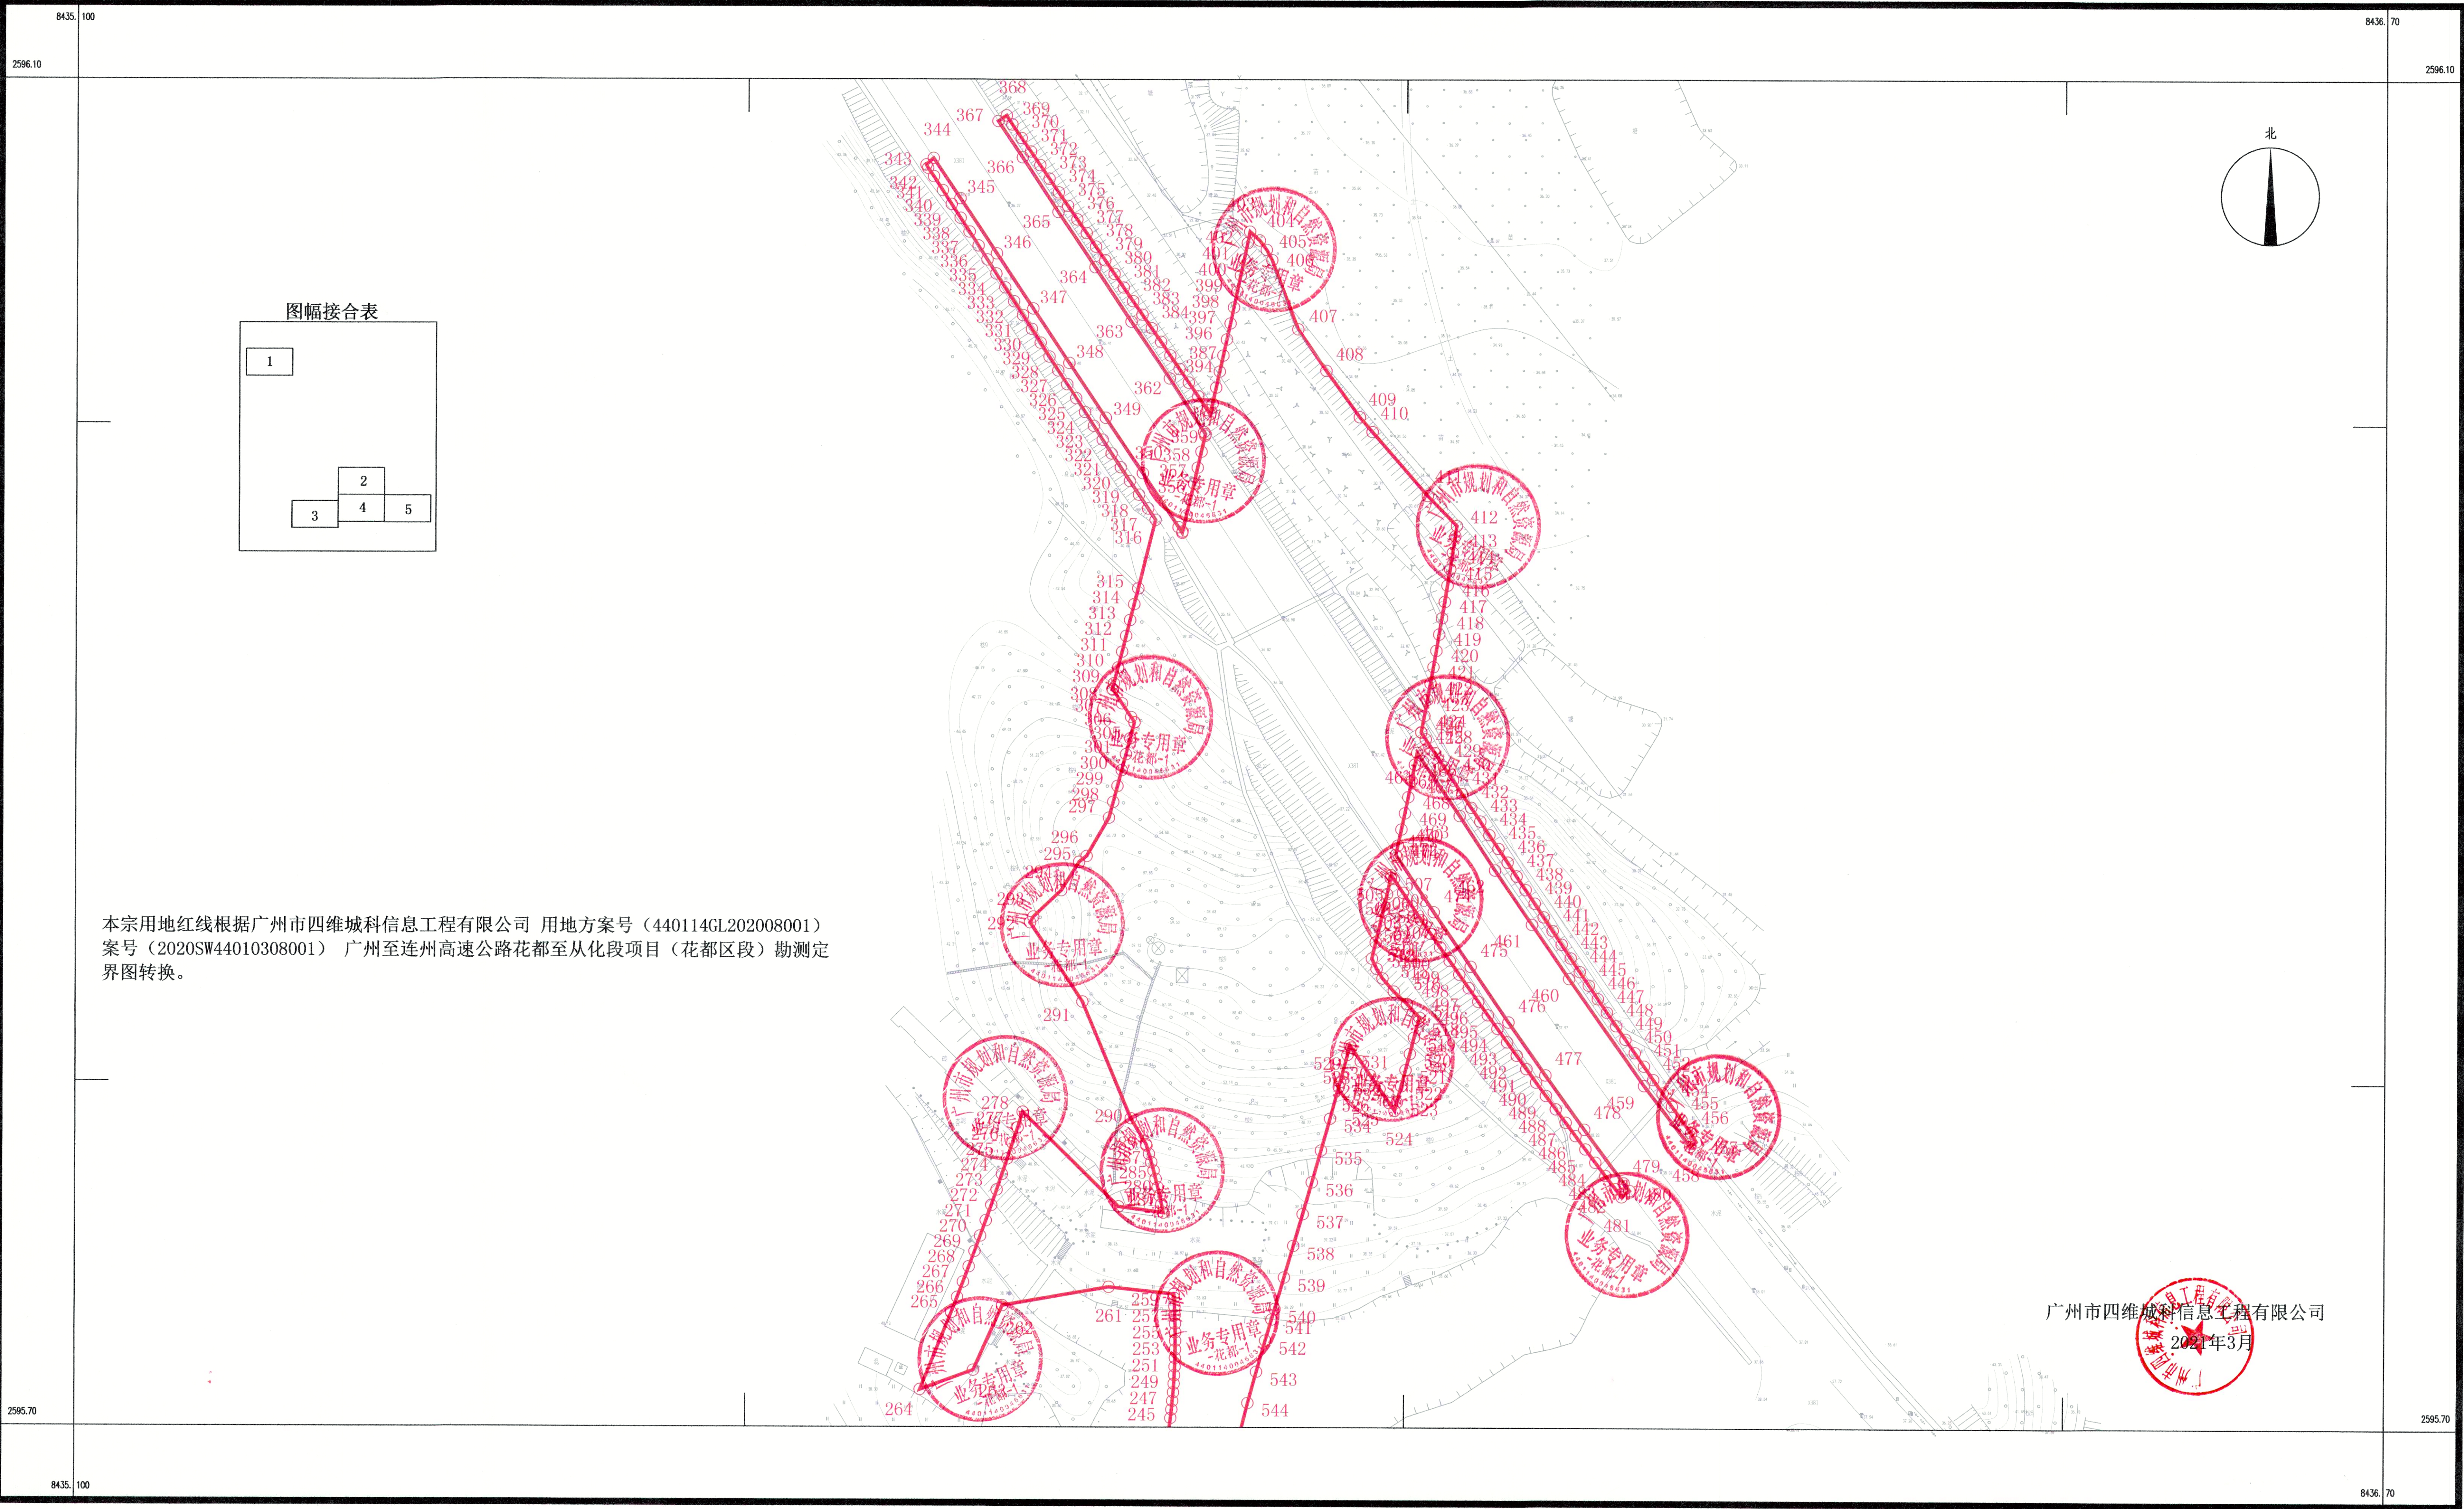

广州市四维城科信息工程有限公司

广州至连州高速公路花都至从化段项目（花都区）（国有土地）收地公告附图-3

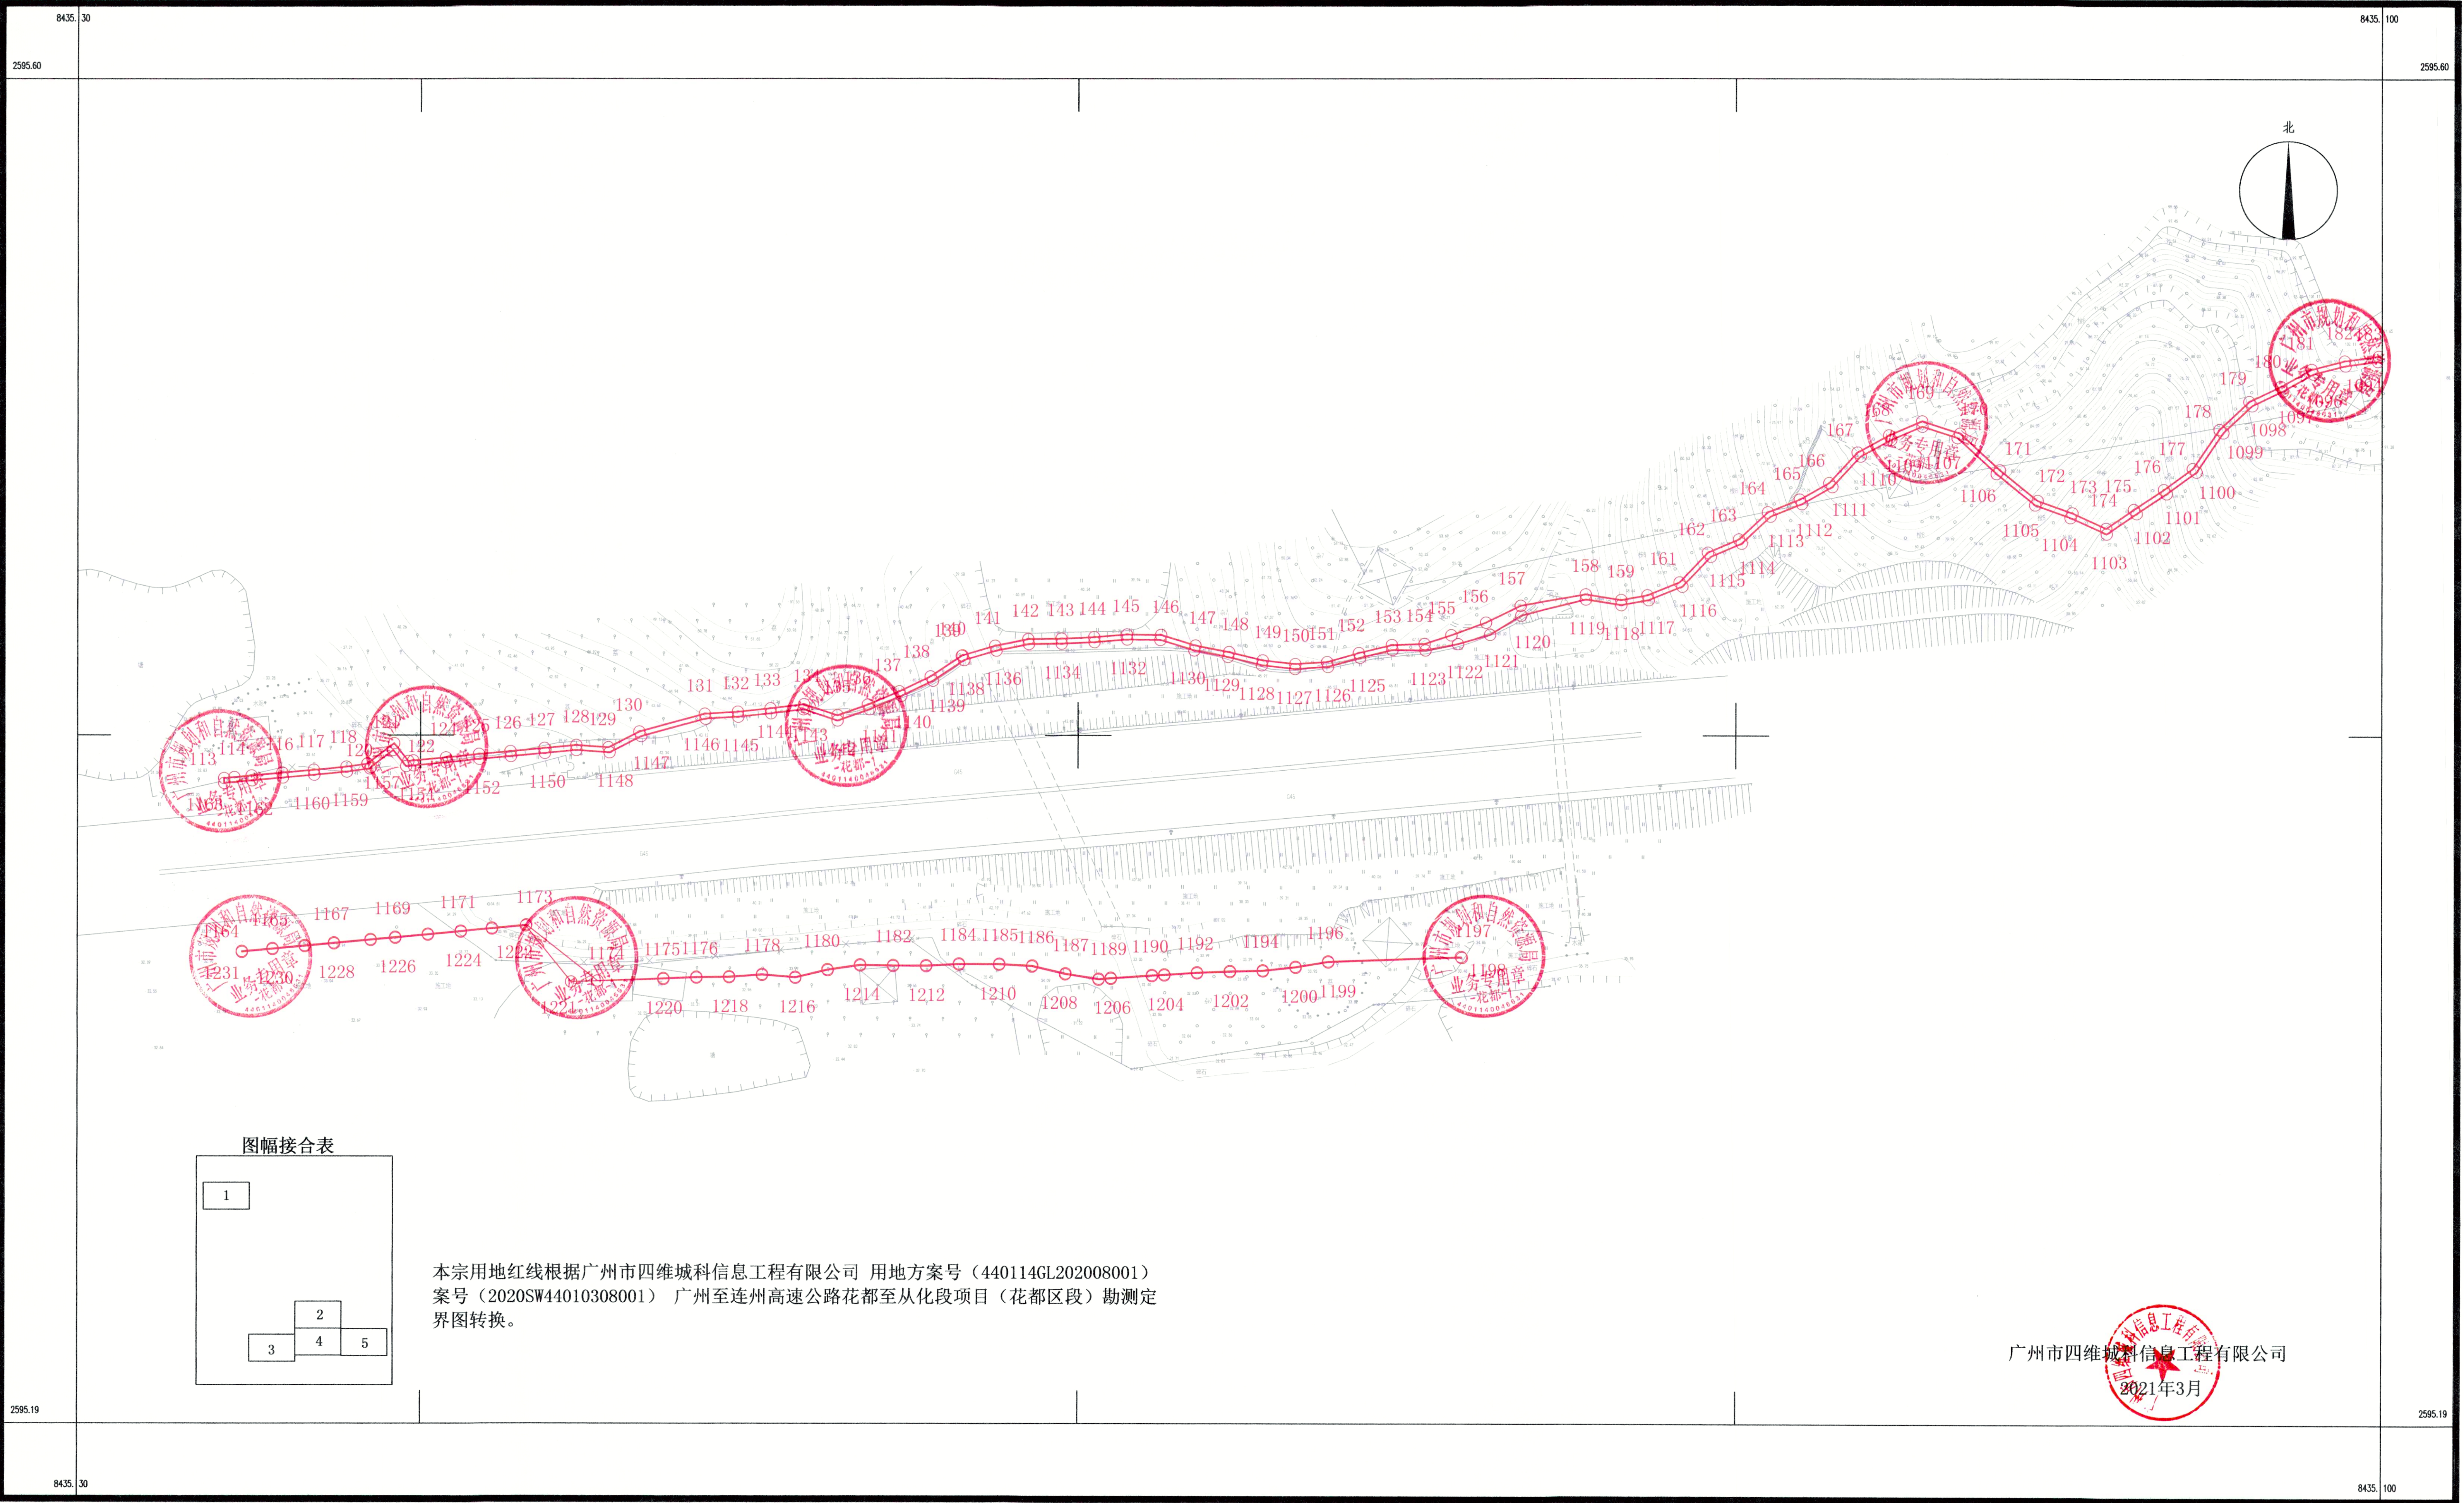


2000国家大地坐标系(中央子午线114°)
1985国家高程基准


1:2000

测量员: 杨科
绘图员: 程辉
检查员: 龙国新

广州至连州高速公路花都至从化段项目（花都区）（国有土地）收地公告附图-4

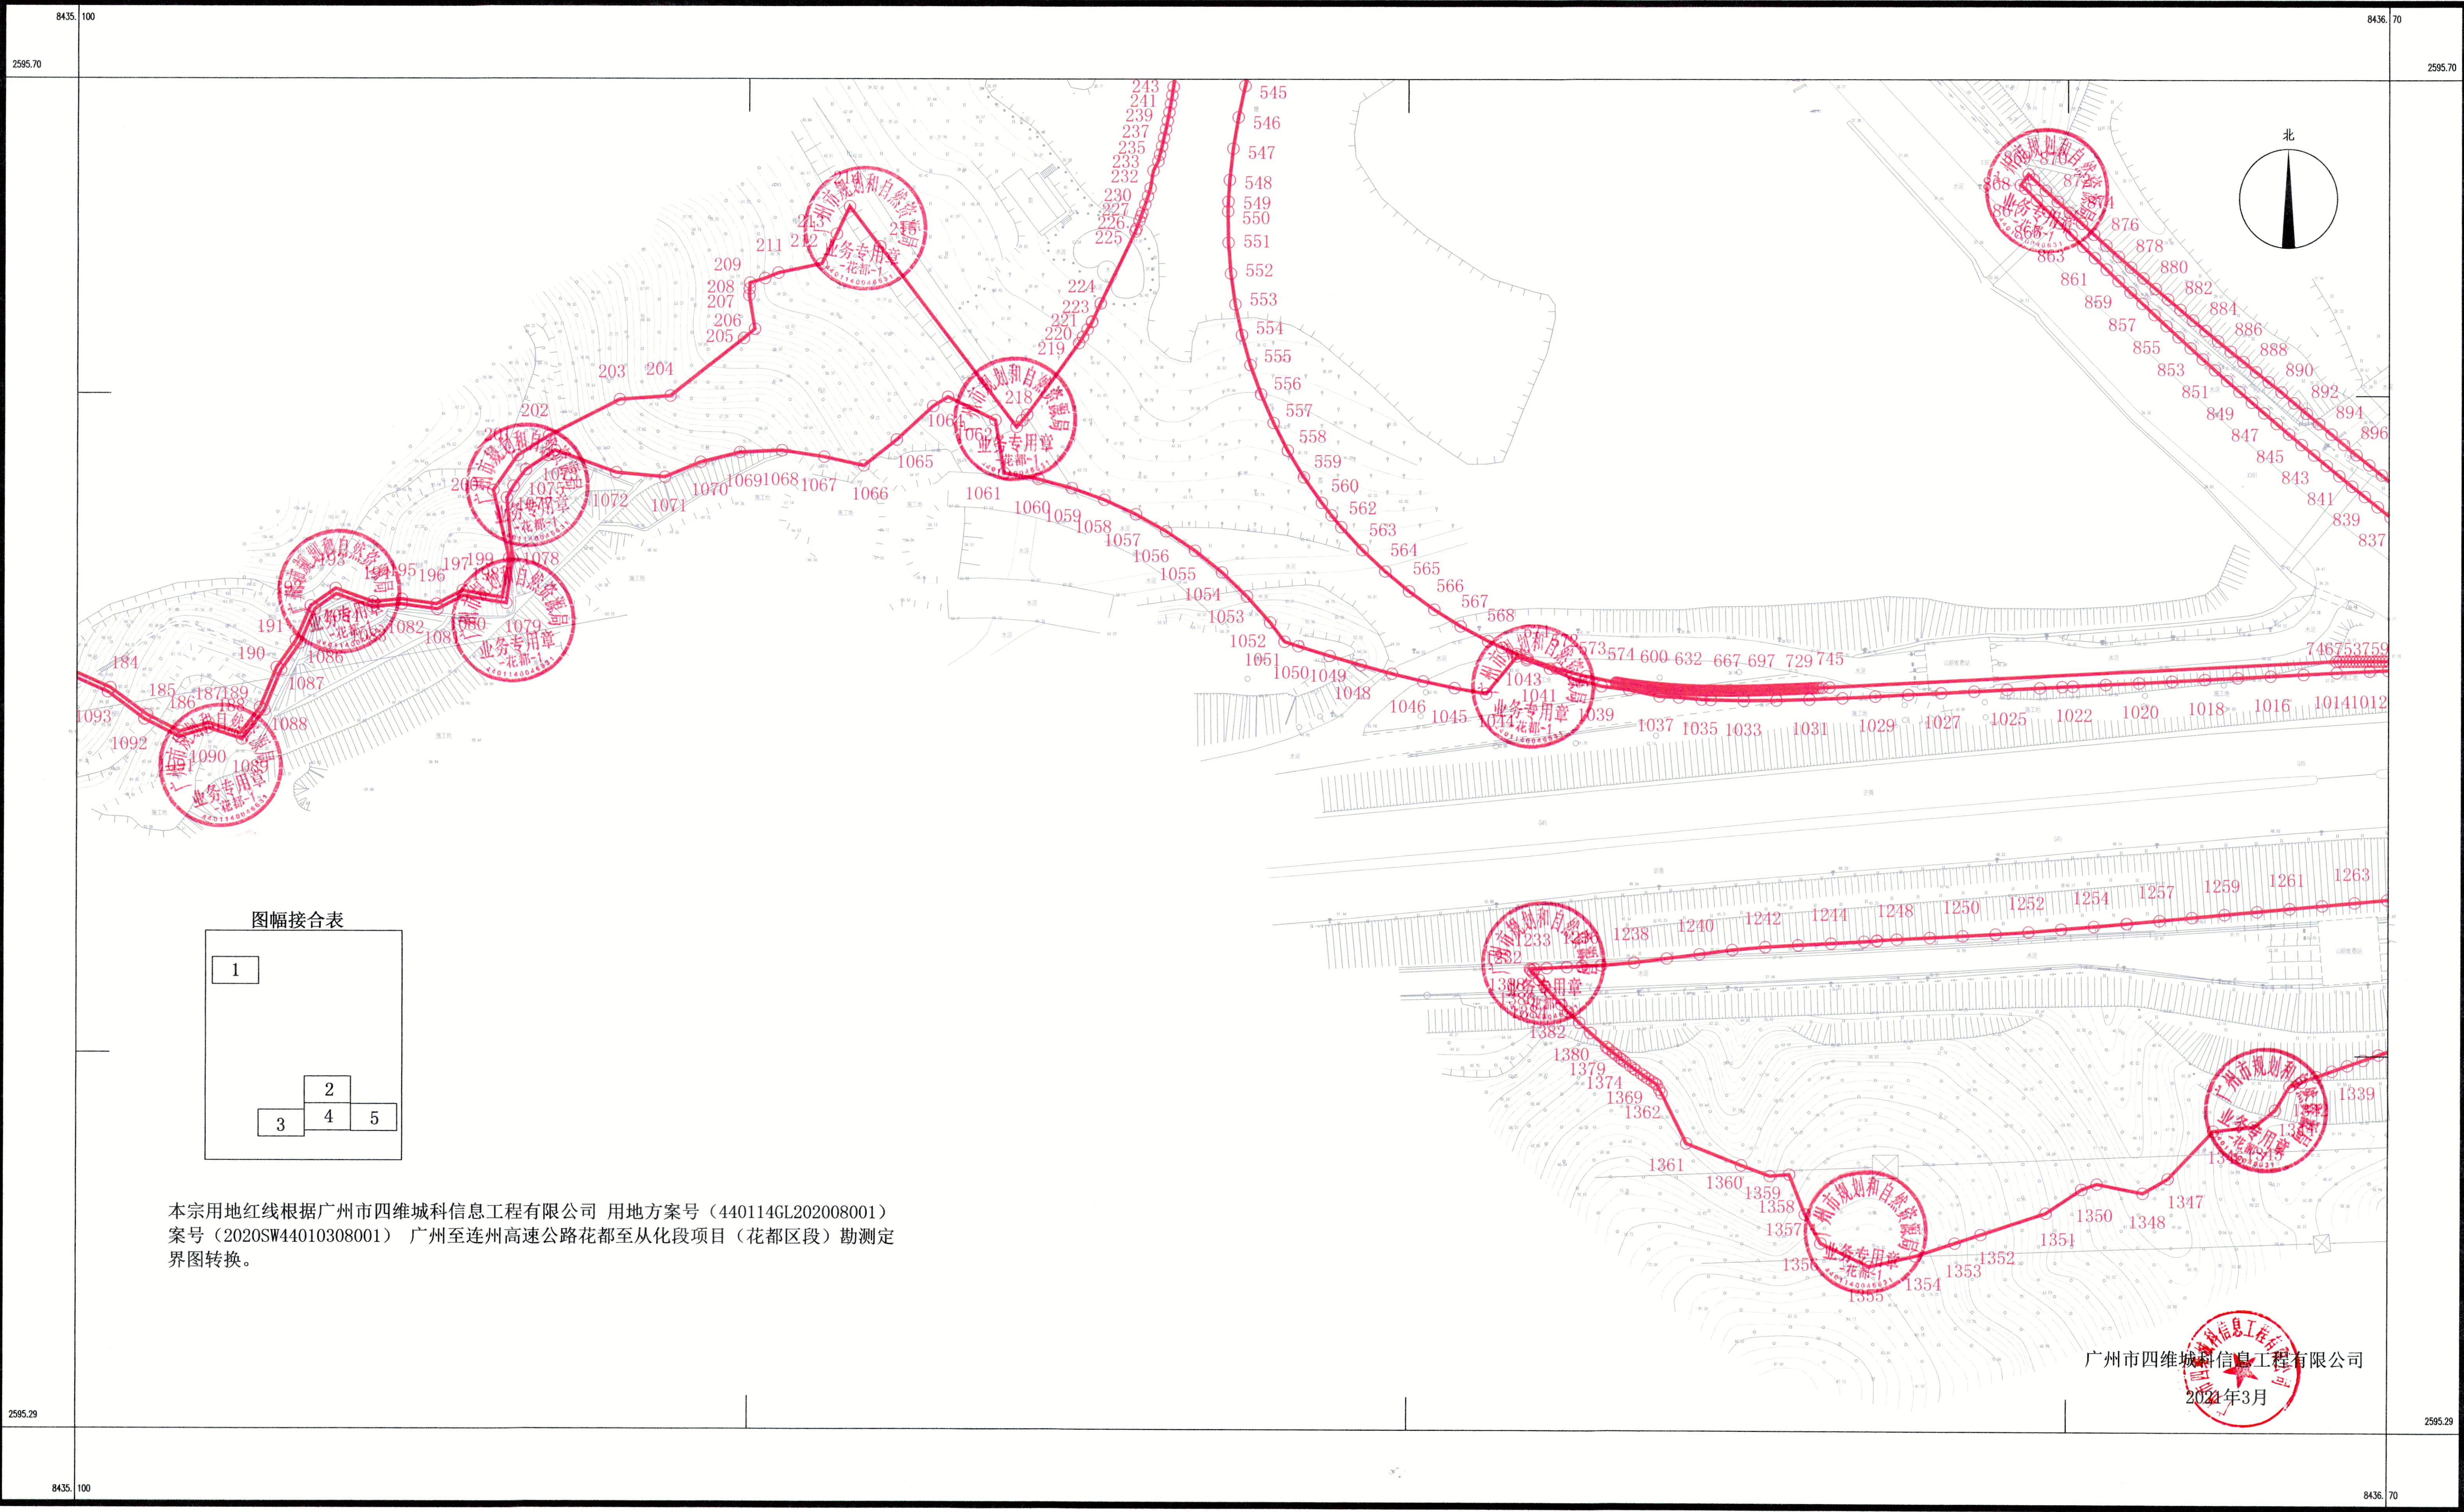

广州至连州高速公路花都至从化段项目（花都区）（国有土地）收地公告附图-5

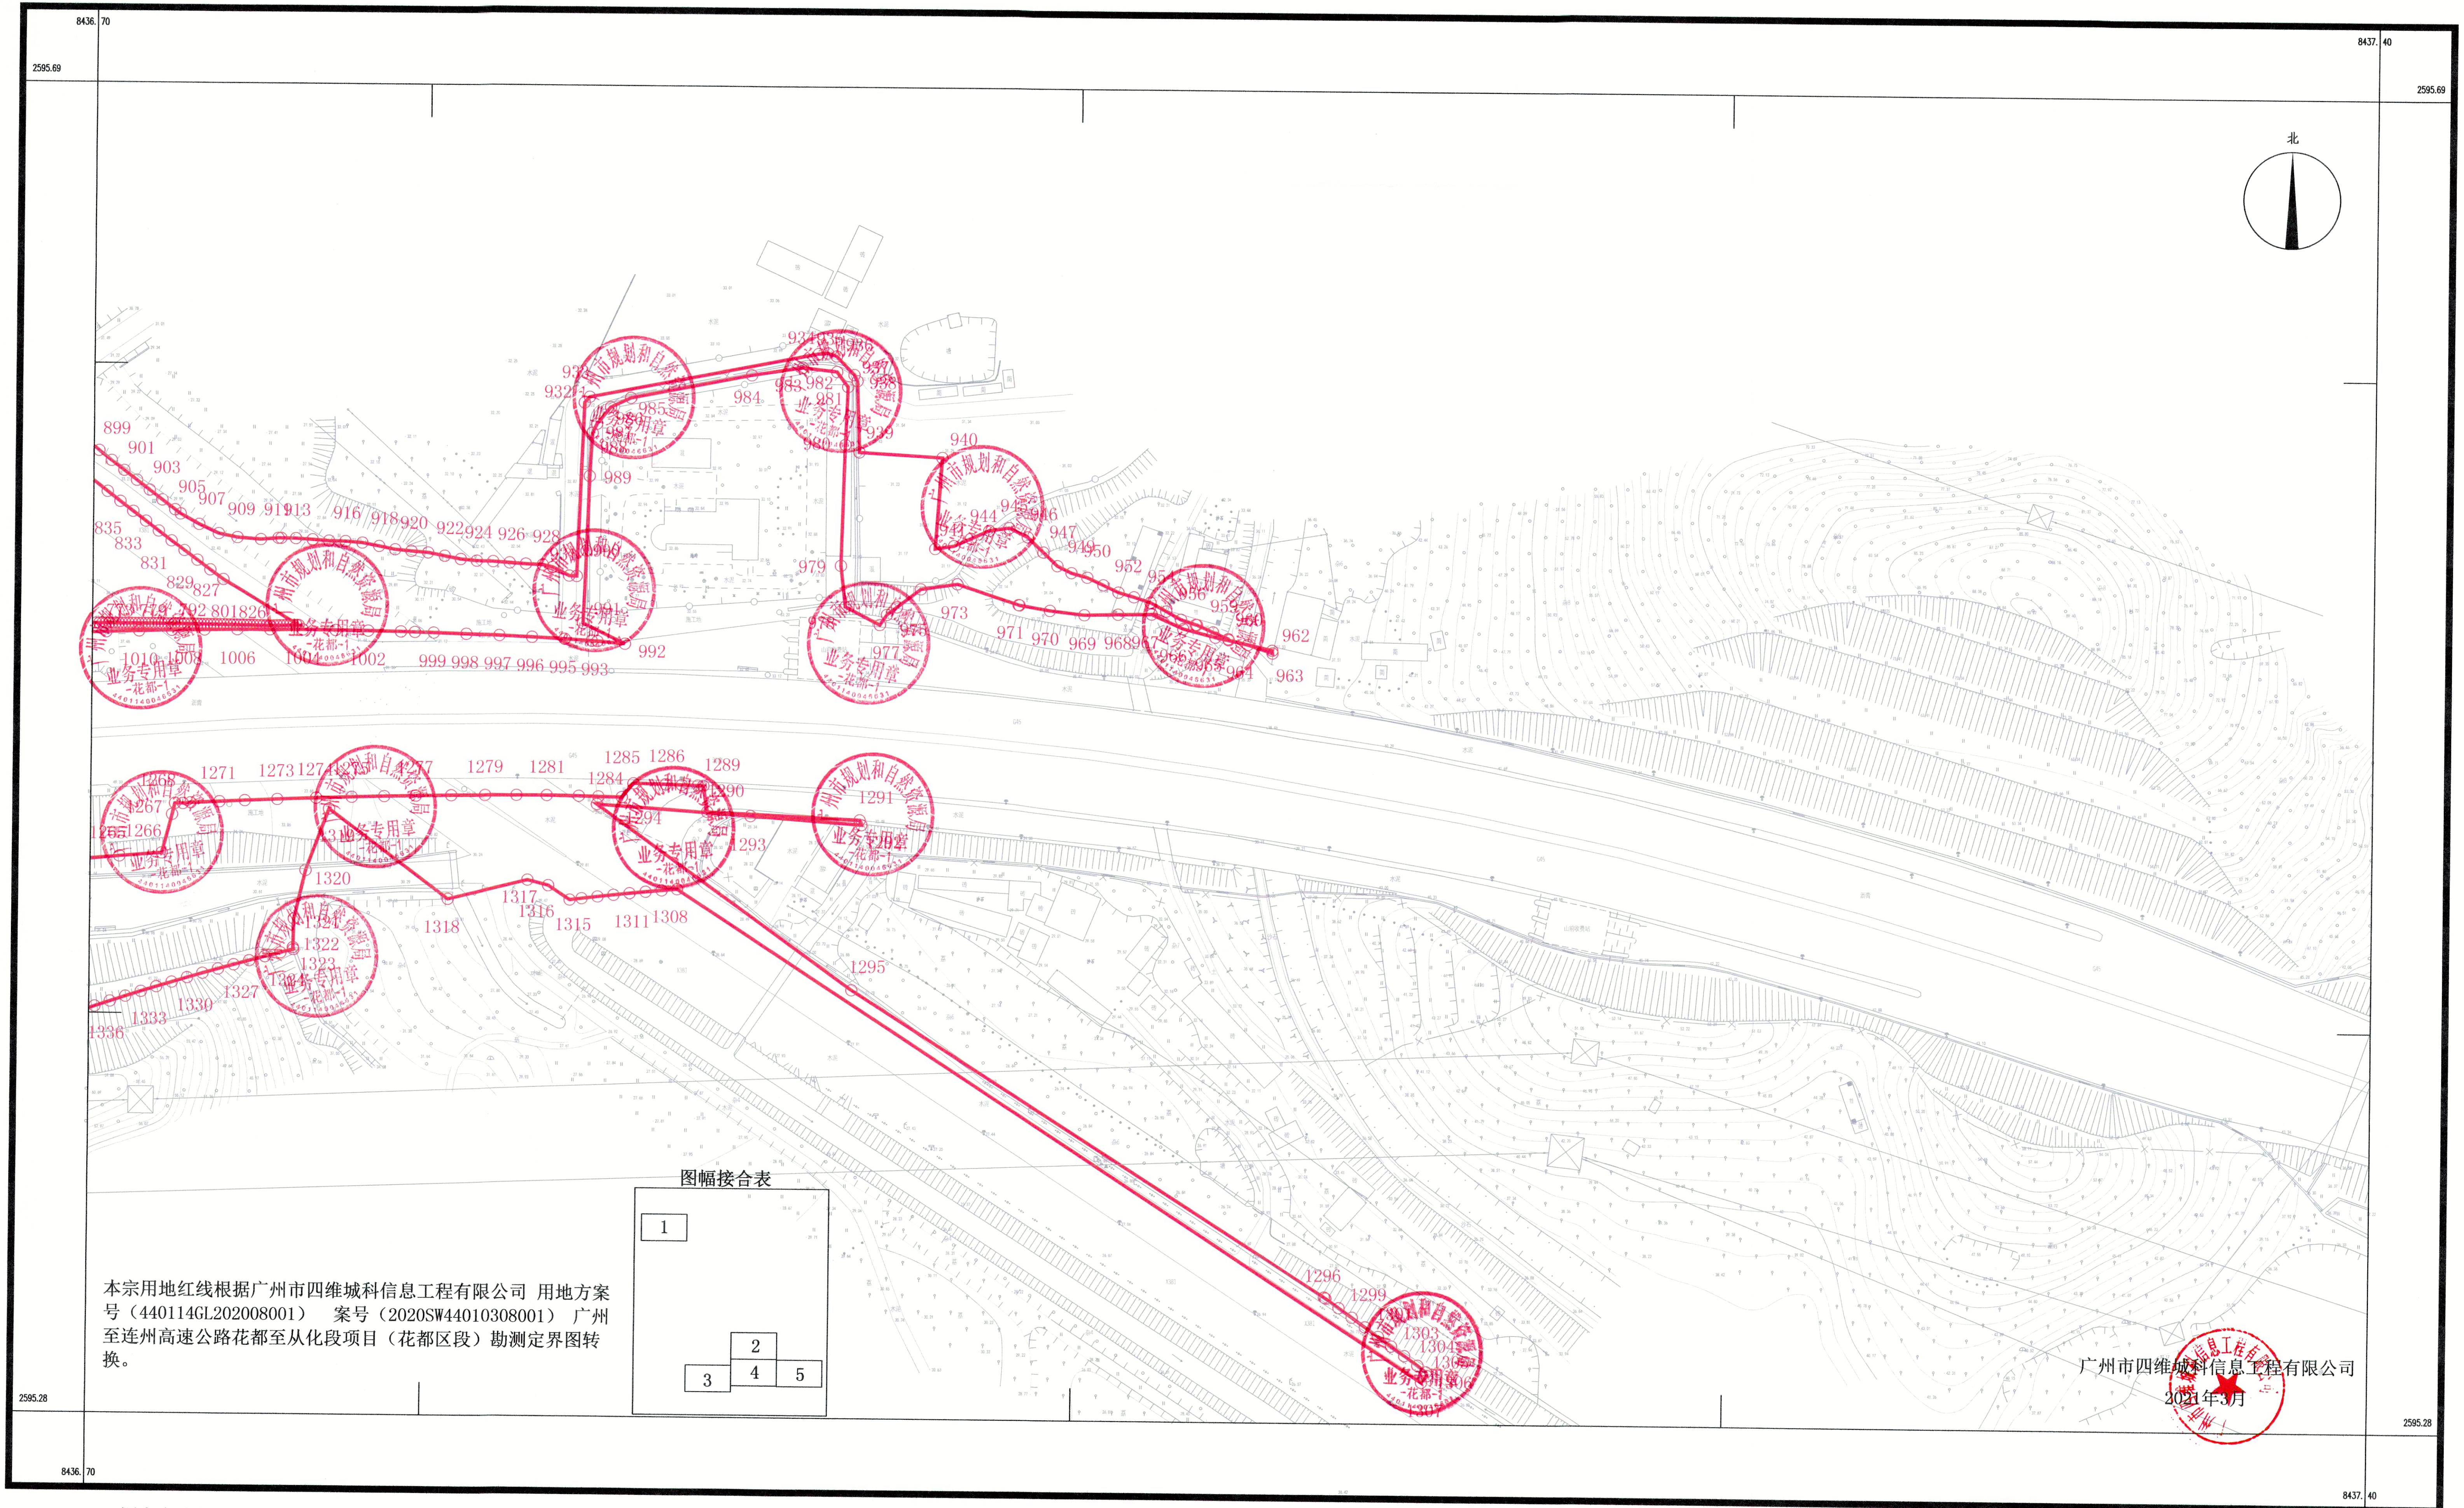

2000国家大地坐标系(中央子午线114°)
1958国家高程基准

1:2000

测量员: 杨科
绘图员: 程辉
检查员: 龙国新